


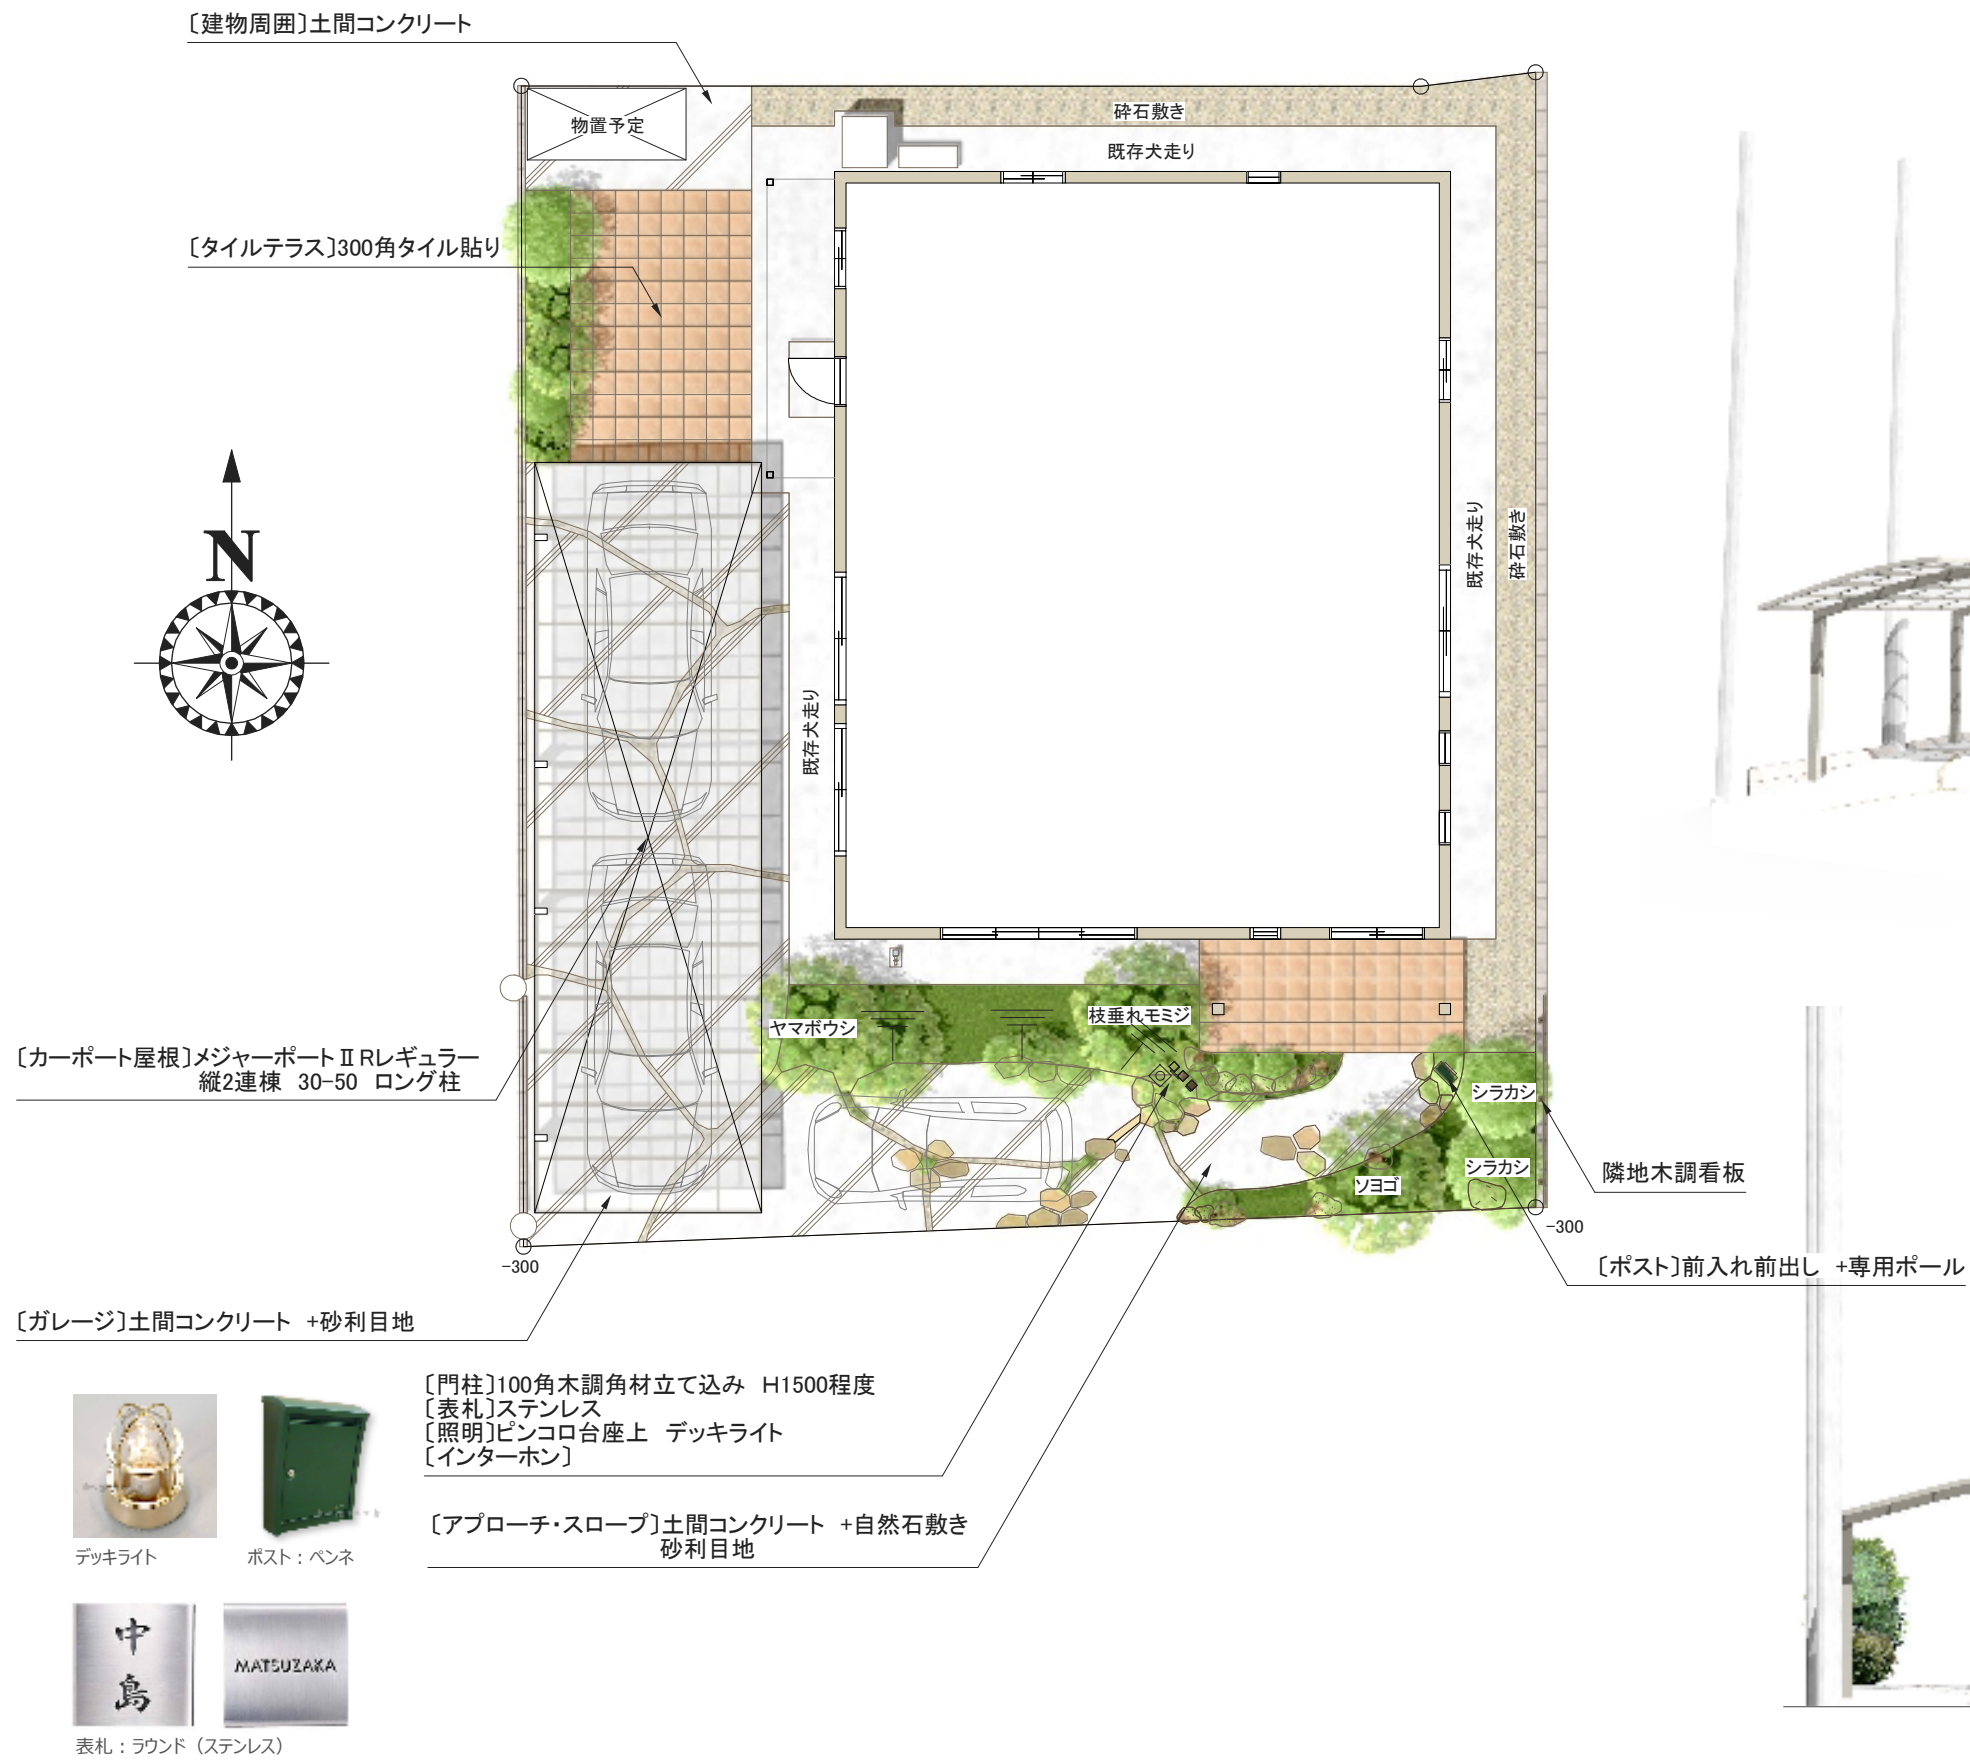


立面図 1:100

EXTERIOR PLAN

雑木の庭



ヤマボウシ
落葉樹
開花期 5～6月

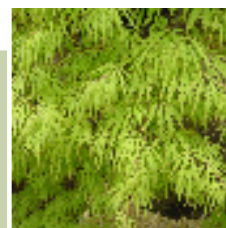

シダレモミジ
落葉樹
開花期 4～5月



ソヨゴ
常緑樹
開花期 5～6月



シラカシ
常緑樹
開花期 4～5月




視線の先々にいろいろな樹が見えてくるアプローチ。





道路からの高低差は芝の築山で解消。
スロープで上がることで、より山野的な雰囲気。

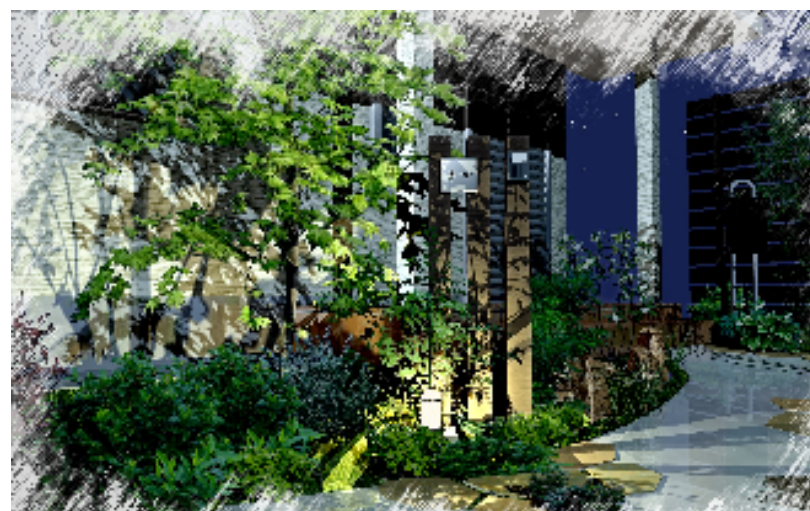

照明：足元を照らすデッキライト

雑木の庭

落葉樹や常緑樹を織り交ぜながら、四季を感じるエクステリアです。

アプローチはお庭を兼ねた緑豊かなスペースに。

表札やポストはシンプルながら洗練されたデザインの物を選び、
植栽の緑と上手く調和しながらも、静かに主張しています。



表札：ステンレスヘアライン仕上げ

