

M様邸外構工事 vol. 1 (理想形&塗り壁ウォール版)


～柔らか仕上げのローメンテナンスガーデン～

## 《プレゼンシート》



 平野建設株式会社  
HiRANO

 SOTOYA そとや

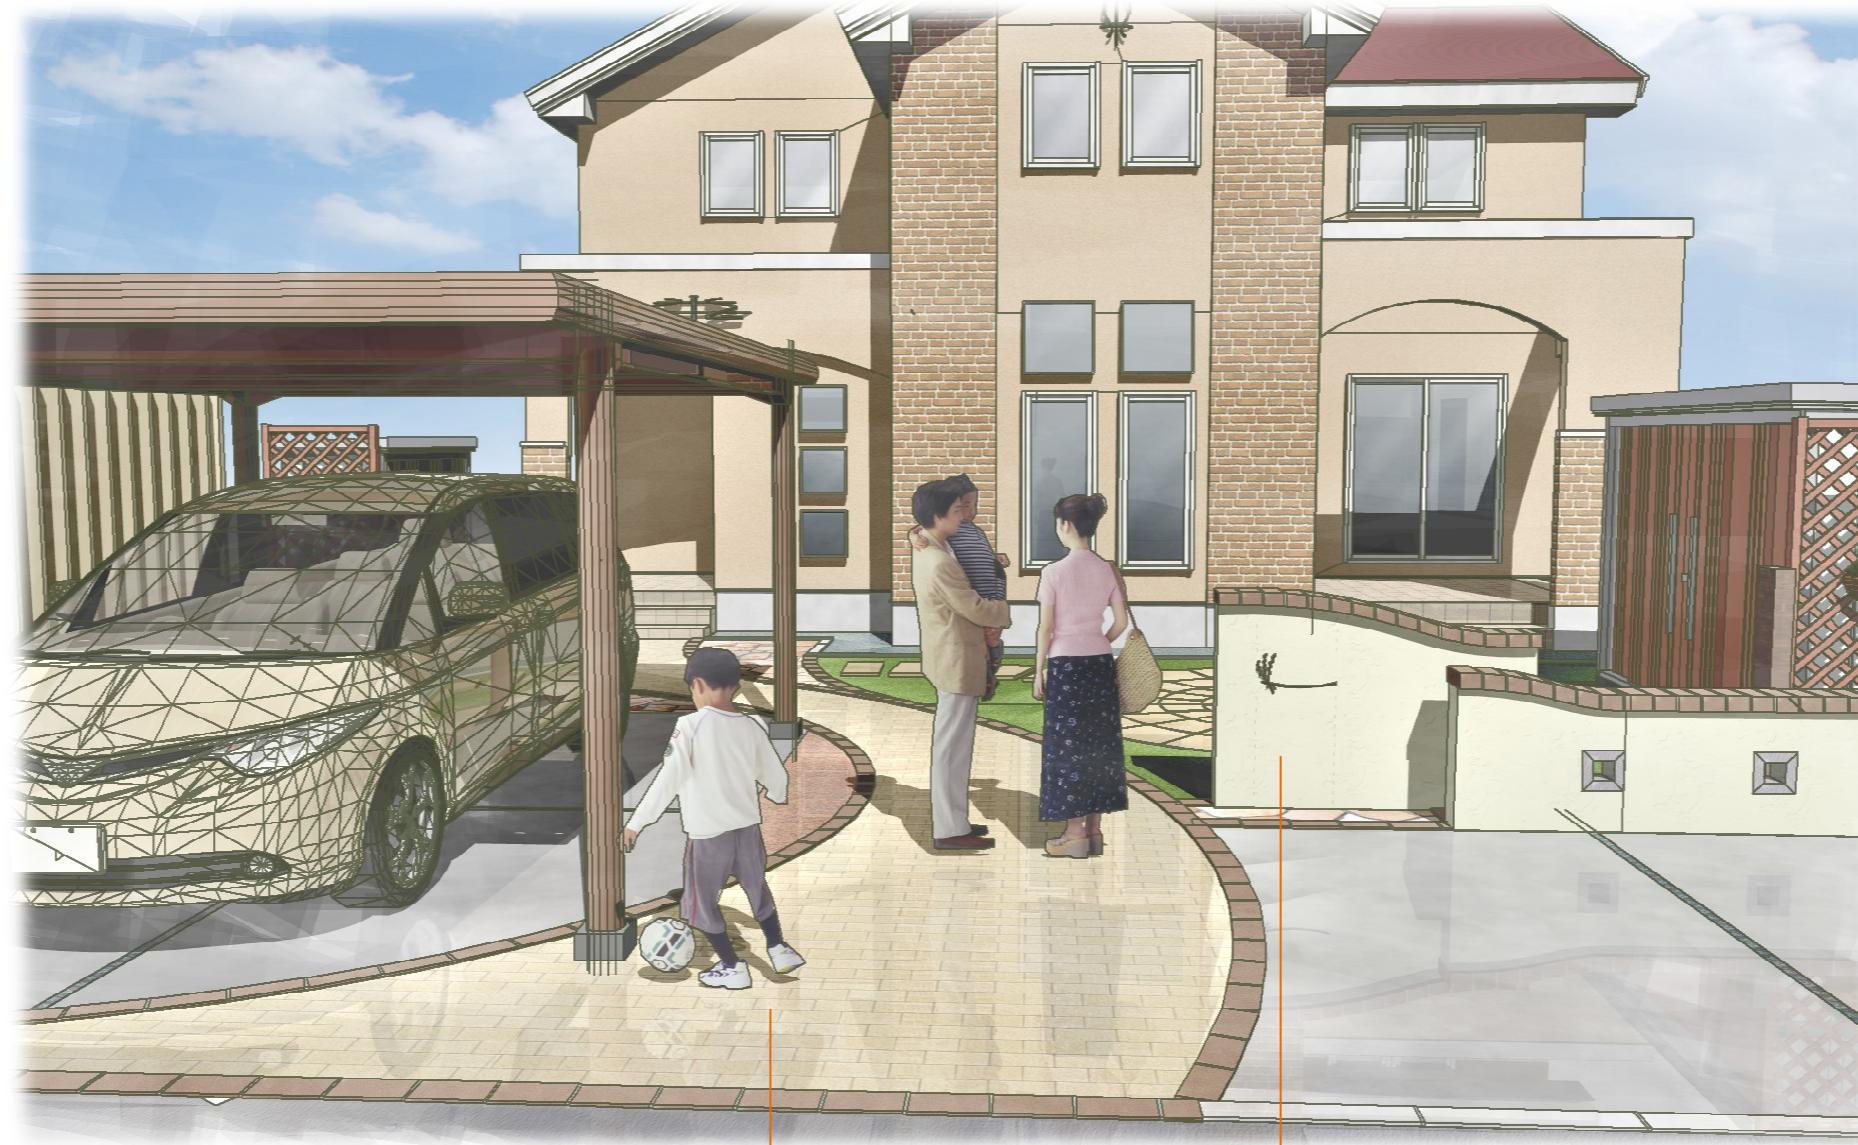

#### 《アプローチ》

カーポートをワイドにしたため、アプローチの曲線ラインを大幅に変更しています。イメージはカーポート前を通過するダイナミックなラインで高級感を倍増させます。

仕切りは高級感あるレンガにて行い、中はインターロッキングロシェで敷き詰めます。

#### 《塗り壁ウォール》

低めながらも存在感のある塗り壁ウォールです。二重になった奥の塀にはアイアンサイン（表札）が設置されます。



### レンガ砕

無機質になりがちな土間コンクリートとアプローチの間の島にはレンガ砕でアクセントをつけています。

アクシアサークル5周

凍上被害を受けにくい、路盤改良総厚50cmです。

お車までの近道は面積が狭いからこそできる高級資材の活用！乱形石でステキに演出します。



#### タクボのオレンジ

ぱっと見、チープになりがちなスチール物置ですが、全体のイメージに合わせたカラーで可愛い感じを醸し出します。人目につく横のスチールグレー部分は取り外し可能なラティスフェンスでカバーします。

土間コンのクラック防止と見た目のアクセントとして黒玉砂利のスリットを設定！



#### 【ラティスフェンス】

スチール物置の質感が全体のバランスを崩すのを防止するために、ラティスフェンスで目隠ししています。

#### 【ソロスクリーン】

単調になりがちな塀の正面は、ソロスクリーンで変化をつけます。塗り壁の中に入る四角い穴はきっと家族のお気に入りに！



#### 【カーポート柱】

レイアウト上、この柱だけはアプローチ内に設置されます。使い勝手的には問題ないと考えています。なお、カーポートの柱位置は屋根前面より55cm下がった位置が標準ですが、最大で75cmまでバックすることができます。



このウォールは民地石  
H=300 を半分程度埋  
める設定です。

サイド部分は正面ウォールより  
1段下げる設定です。

**【コンセプトについて】**  
ステキな佇まいを見せるM様邸。  
その住宅のイメージを更に引き立てるよう、柔わ  
らかい感じでデザインしています。また、極力メン  
テナンスから解放されるよう、芝の面積も約15㎡  
で抑えています。費用は嵩んでしまいますが、将来  
的な手直しが少なくて済むよう、路盤改良厚は5  
0cmで設定し、塗り壁のブロックも表面にクラック  
が浮いてきにくいよう、コンクリートが全充填さ  
れる型枠ブロックを使用する頑丈なつくりになっ  
ています。全体を通して、強度とデザインの両立を  
図っておりますので、ご安心ください。

Memo

 **平野建設株式会社**  
HiRANO

〒068-0043 岩見沢市北3条西4丁目1-12  
(TEL) 0126-22-1355 (FAX) 22-8122



エクステリア事業部  
M様邸プラン担当責任者：専務取締役 平野 義文

[当社ホームページ](#)

[平野建設](#)

[検索](#)



スマートフォンやPC等のブラウザで回転するパースを確認できます。



上記QRコードを読み取るか、記載URLを入力してご覧ください。

## ～柔らか仕立てのローメンテナンスガーデン～

植栽も省き、芝以外は一切メンテナンスの手間がかかるない設定です。その反面、住宅の併まいに合わせた柔らかな外構デザインになっています。晴れた休日にはご家族揃ってお庭で過ごす時間が増える！そんな素敵なお庭になるはず♪

プラン名： M様邸外構工事  
 図面名： 計画平面図及びイメージパース  
 設計者： 平野建設(株)エクステリア事業部『外屋』  
 縮尺： {平面図1：100} {パース：non scale}  
 作成年月日： 平成24年1月31日



平野建設株式会社  
HIRANO

SOTOYA  
そとや