

城下町の住まい

周囲の景観にとかこむモダン和風デザイン
建物との調和を考え、しっとりと落ち着いた雰囲気。
起伏のある前庭が空間に奥行きを持たせています。

既存石積み上 延べ石据付100*120*1800 白

延べ石立て込み 100*120 サビ

アプローチ 樹脂砂利仕上げ+乱形石貼り
縁取 ビンコロ石据付

エバーアートウッド 枕木風角材立て込み
ポスト ユニソフ ライト
インターホン (支給品)

門柱 塗り壁仕上げ
笠木 エバーアートウッド180幅笠木
e-アートウッドパーツ 壁貼用格子材20×20
照明付表札 妙ショー ロートアイアンプレート

ホールライト 妙ショー シンプルホールライト12型

延べ石立て込み 100*120 サビ


既存石積み上 延べ石据付100*120*1800 白
一部 二丁掛けピンコロ石縦積

リブ12W 3段積
フェンス 三協 カムフィ5型 H800


錆砂利敷




シマトネリコ

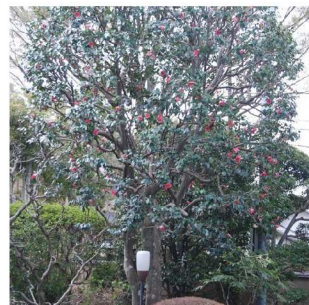

ヤブツバキ

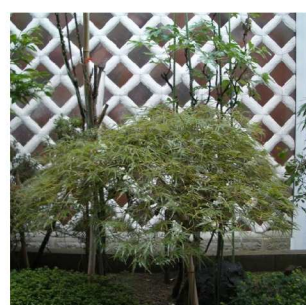


シダレモミジ

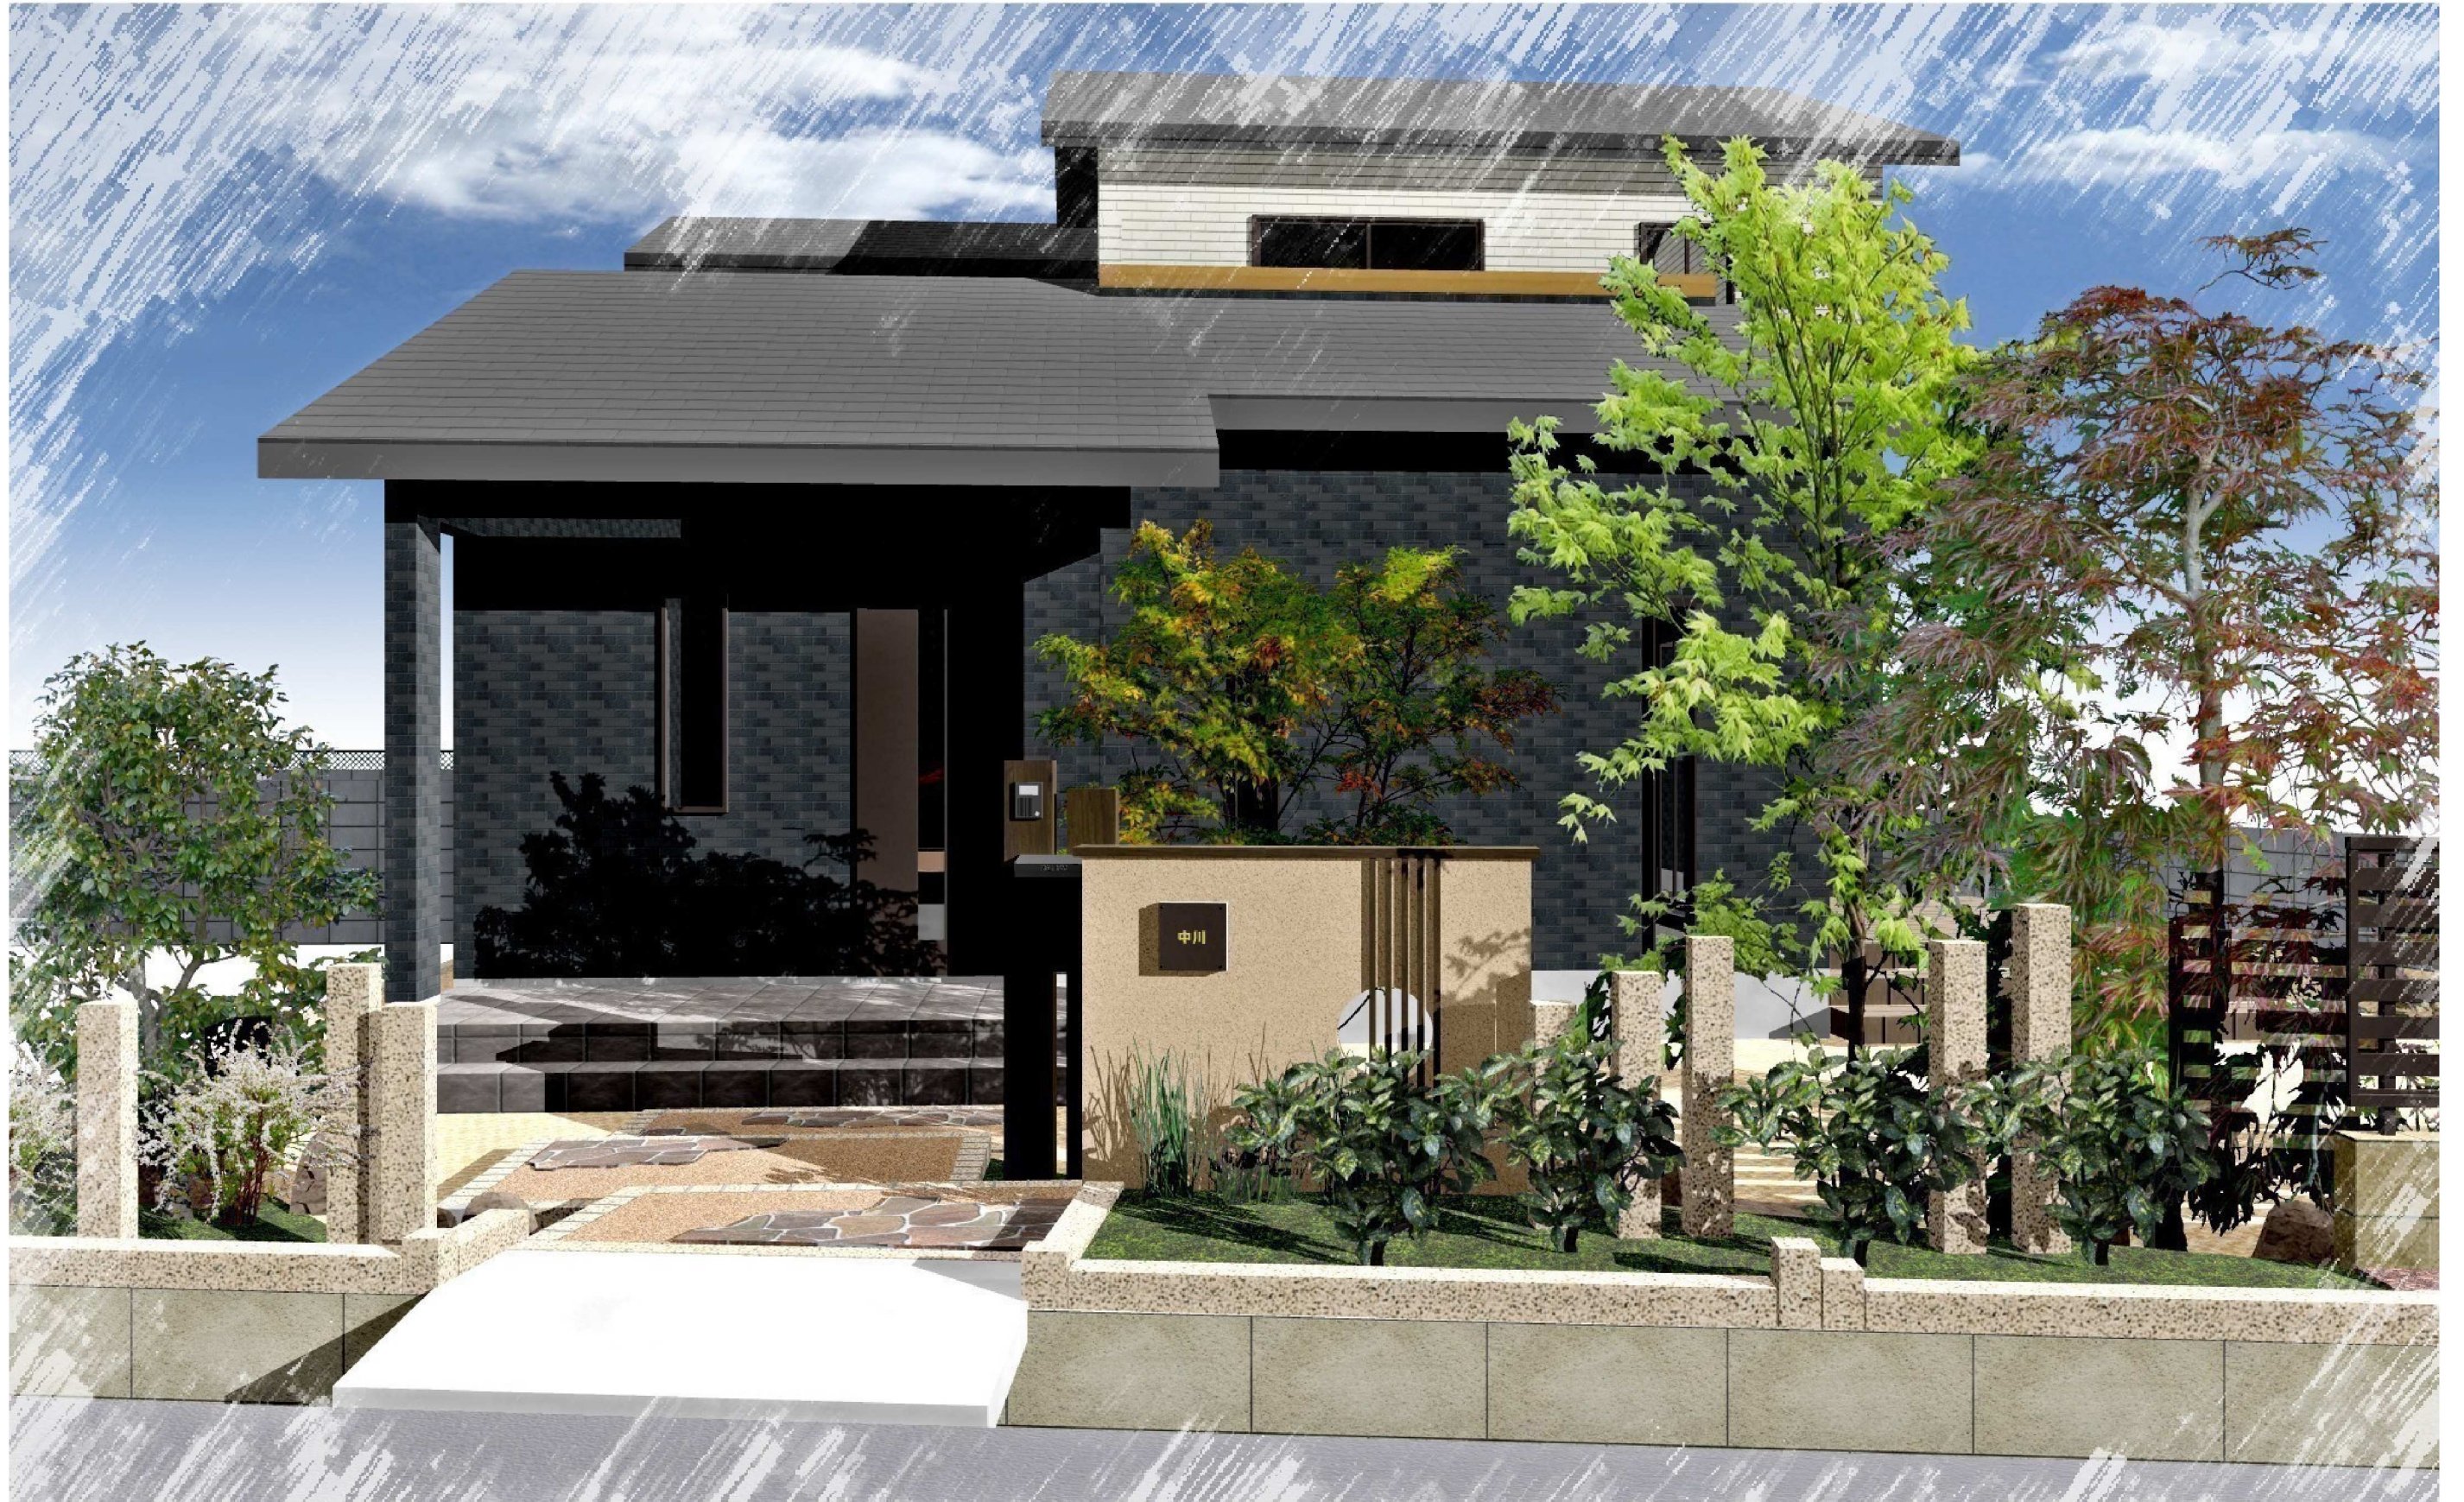


四季を呼び込む憩いの空間

3つの部屋から眺めることのできる中庭のプラン。
塩ビの竹パイプの創作物で和の趣に
モダンな雰囲気を加えました。

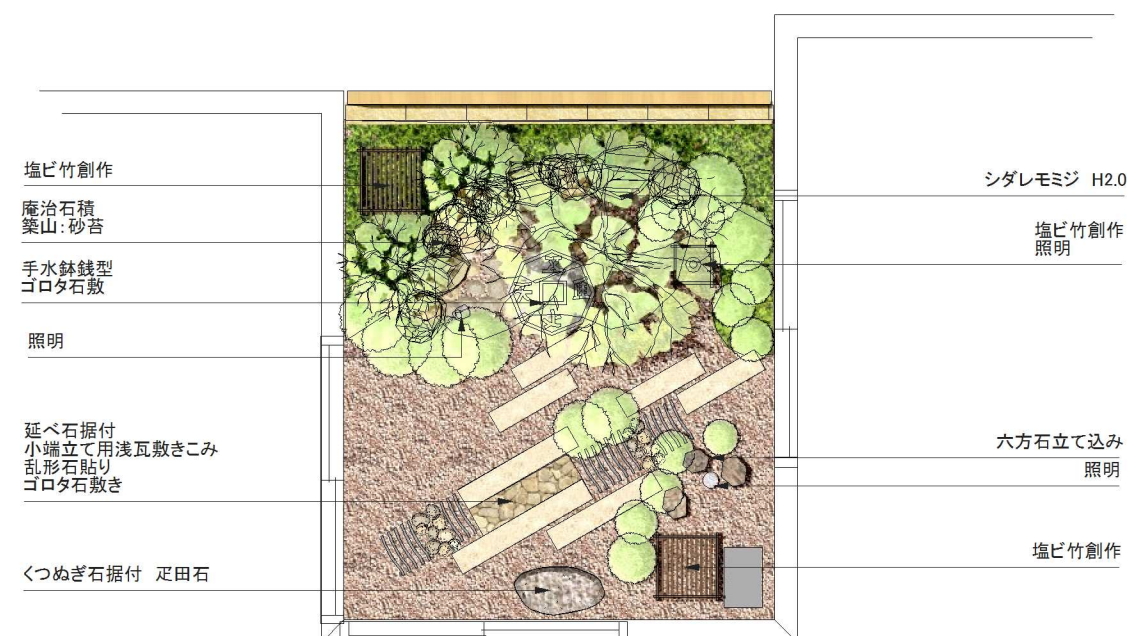

茶の間からの眺め

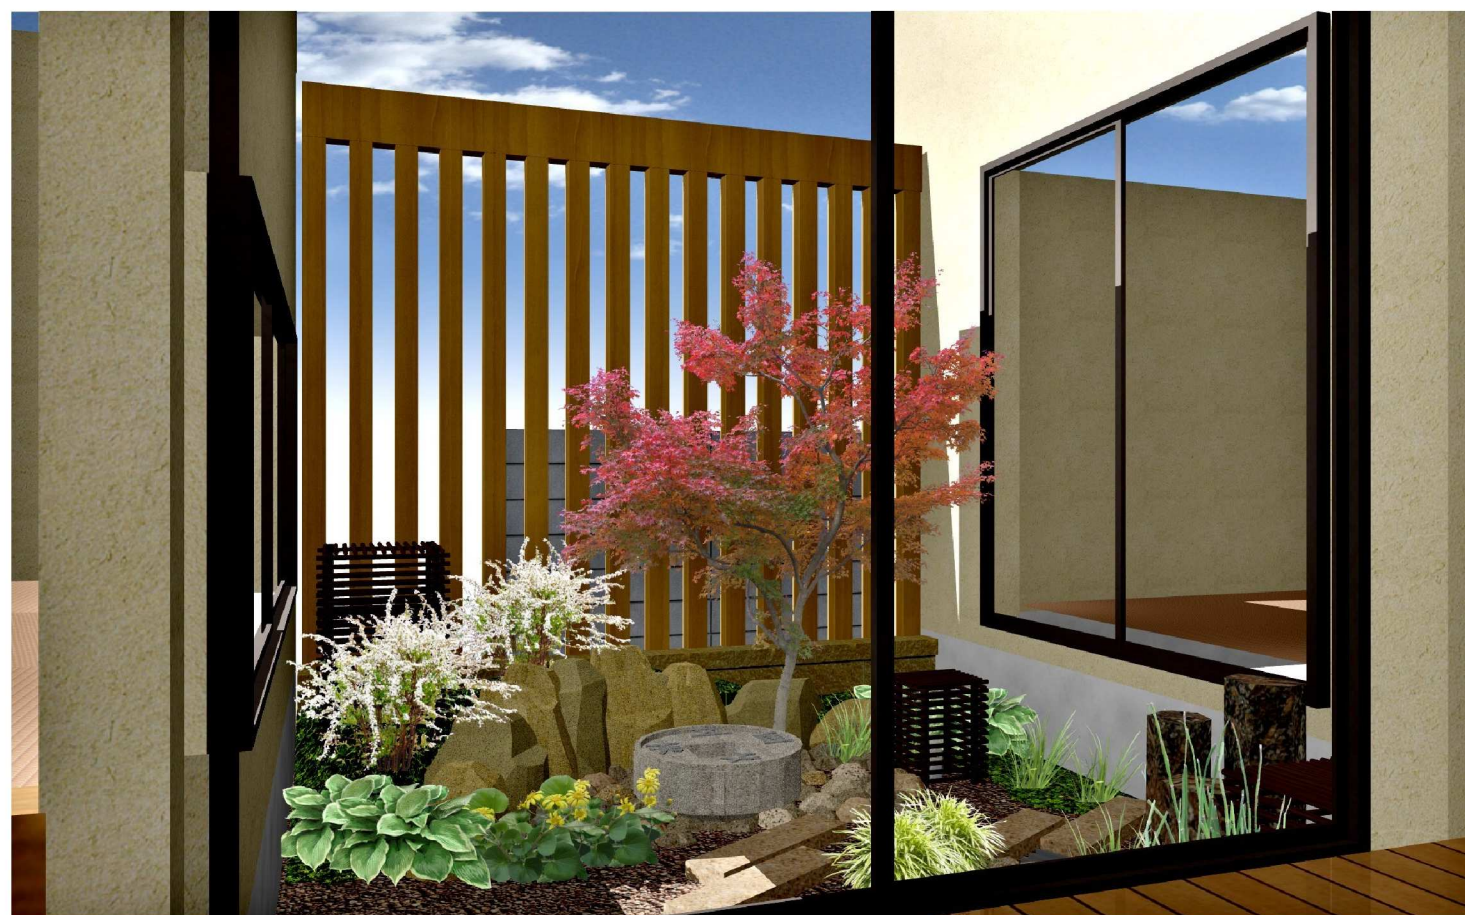

食堂からの眺め



和室からの眺め

Lighting Plan

