


※本原稿はあくまでもイメージ参考図です、実物とは多少異なる部分がございます、ご了承ください

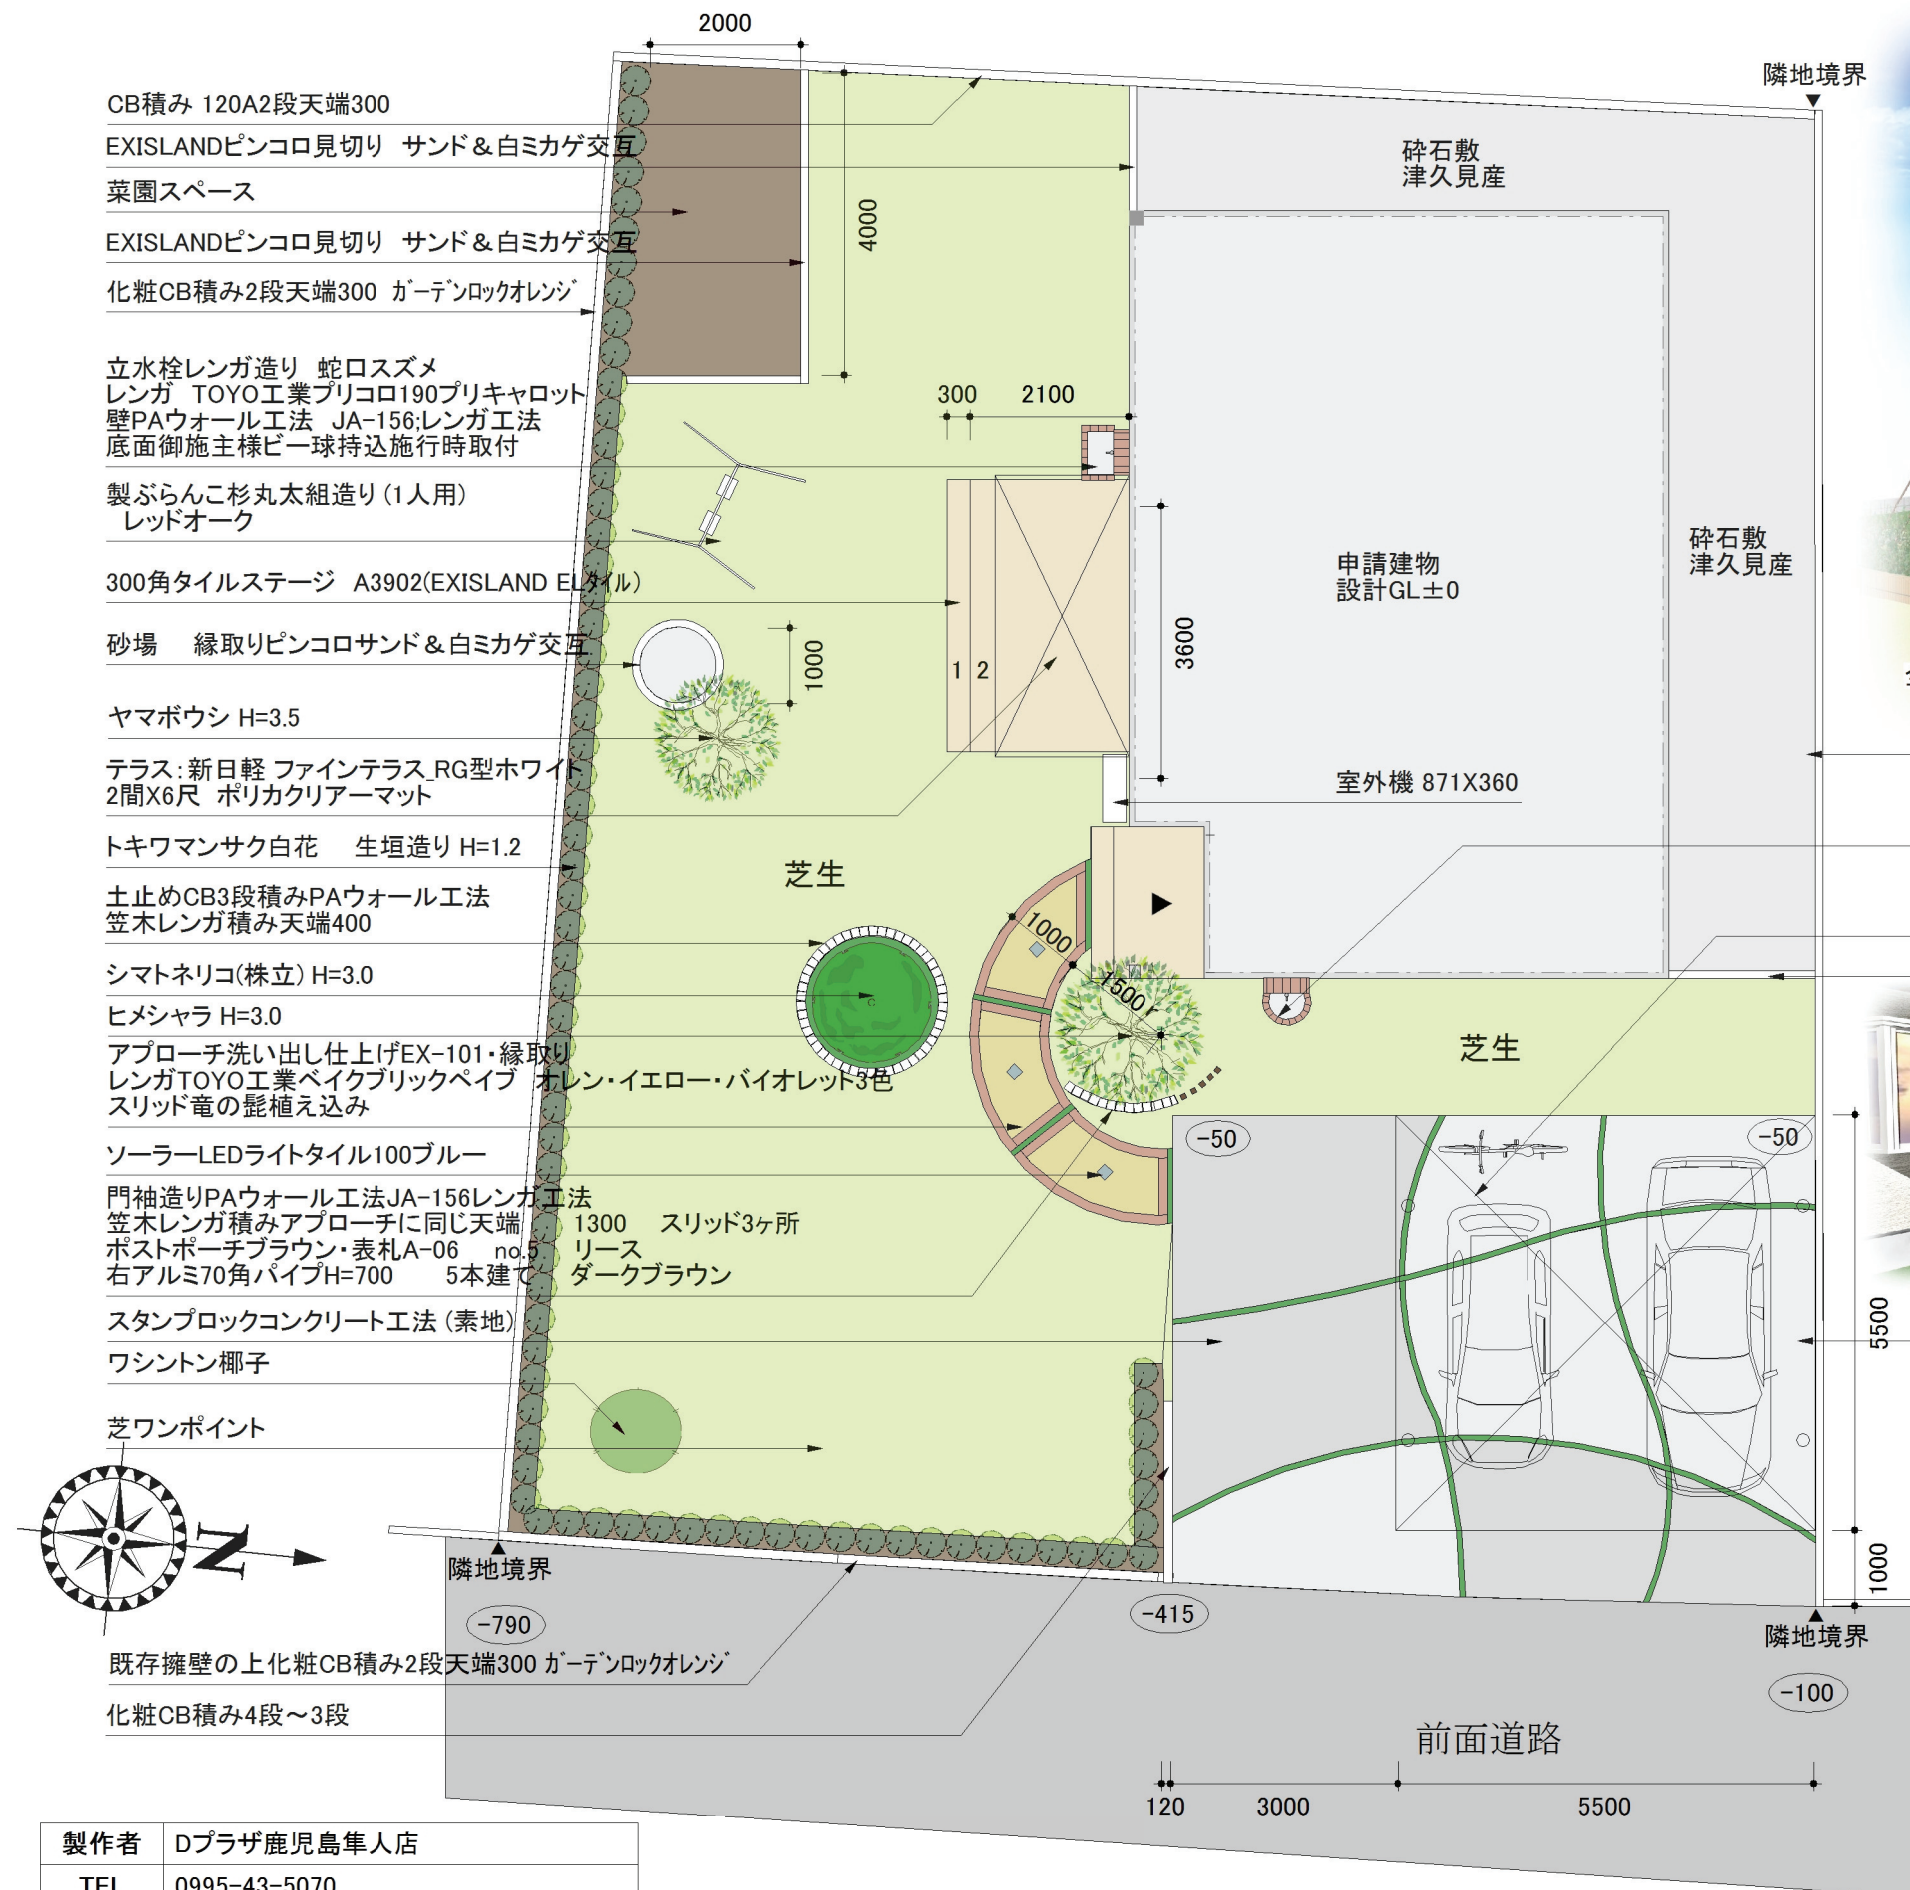

製作者	Dブラザ鹿児島集人店
TEL	0995-43-5070
FAX	0995-43-5071
製図	エクステリアプランナー 坂口 紘典
URL	http://www.mct.ne.jp/users/dpkht07/

※土間コンクリート等のレベルは現場調整と致します。
 ※本原稿に記載された内容を無断流用または複製・コピーすることを禁じます。
 なお全ての著作権はDプラザ鹿児島隼人店に帰属します。

■イメージパースの草花類は別途工事となります。