


W様邸 庭園改修工事

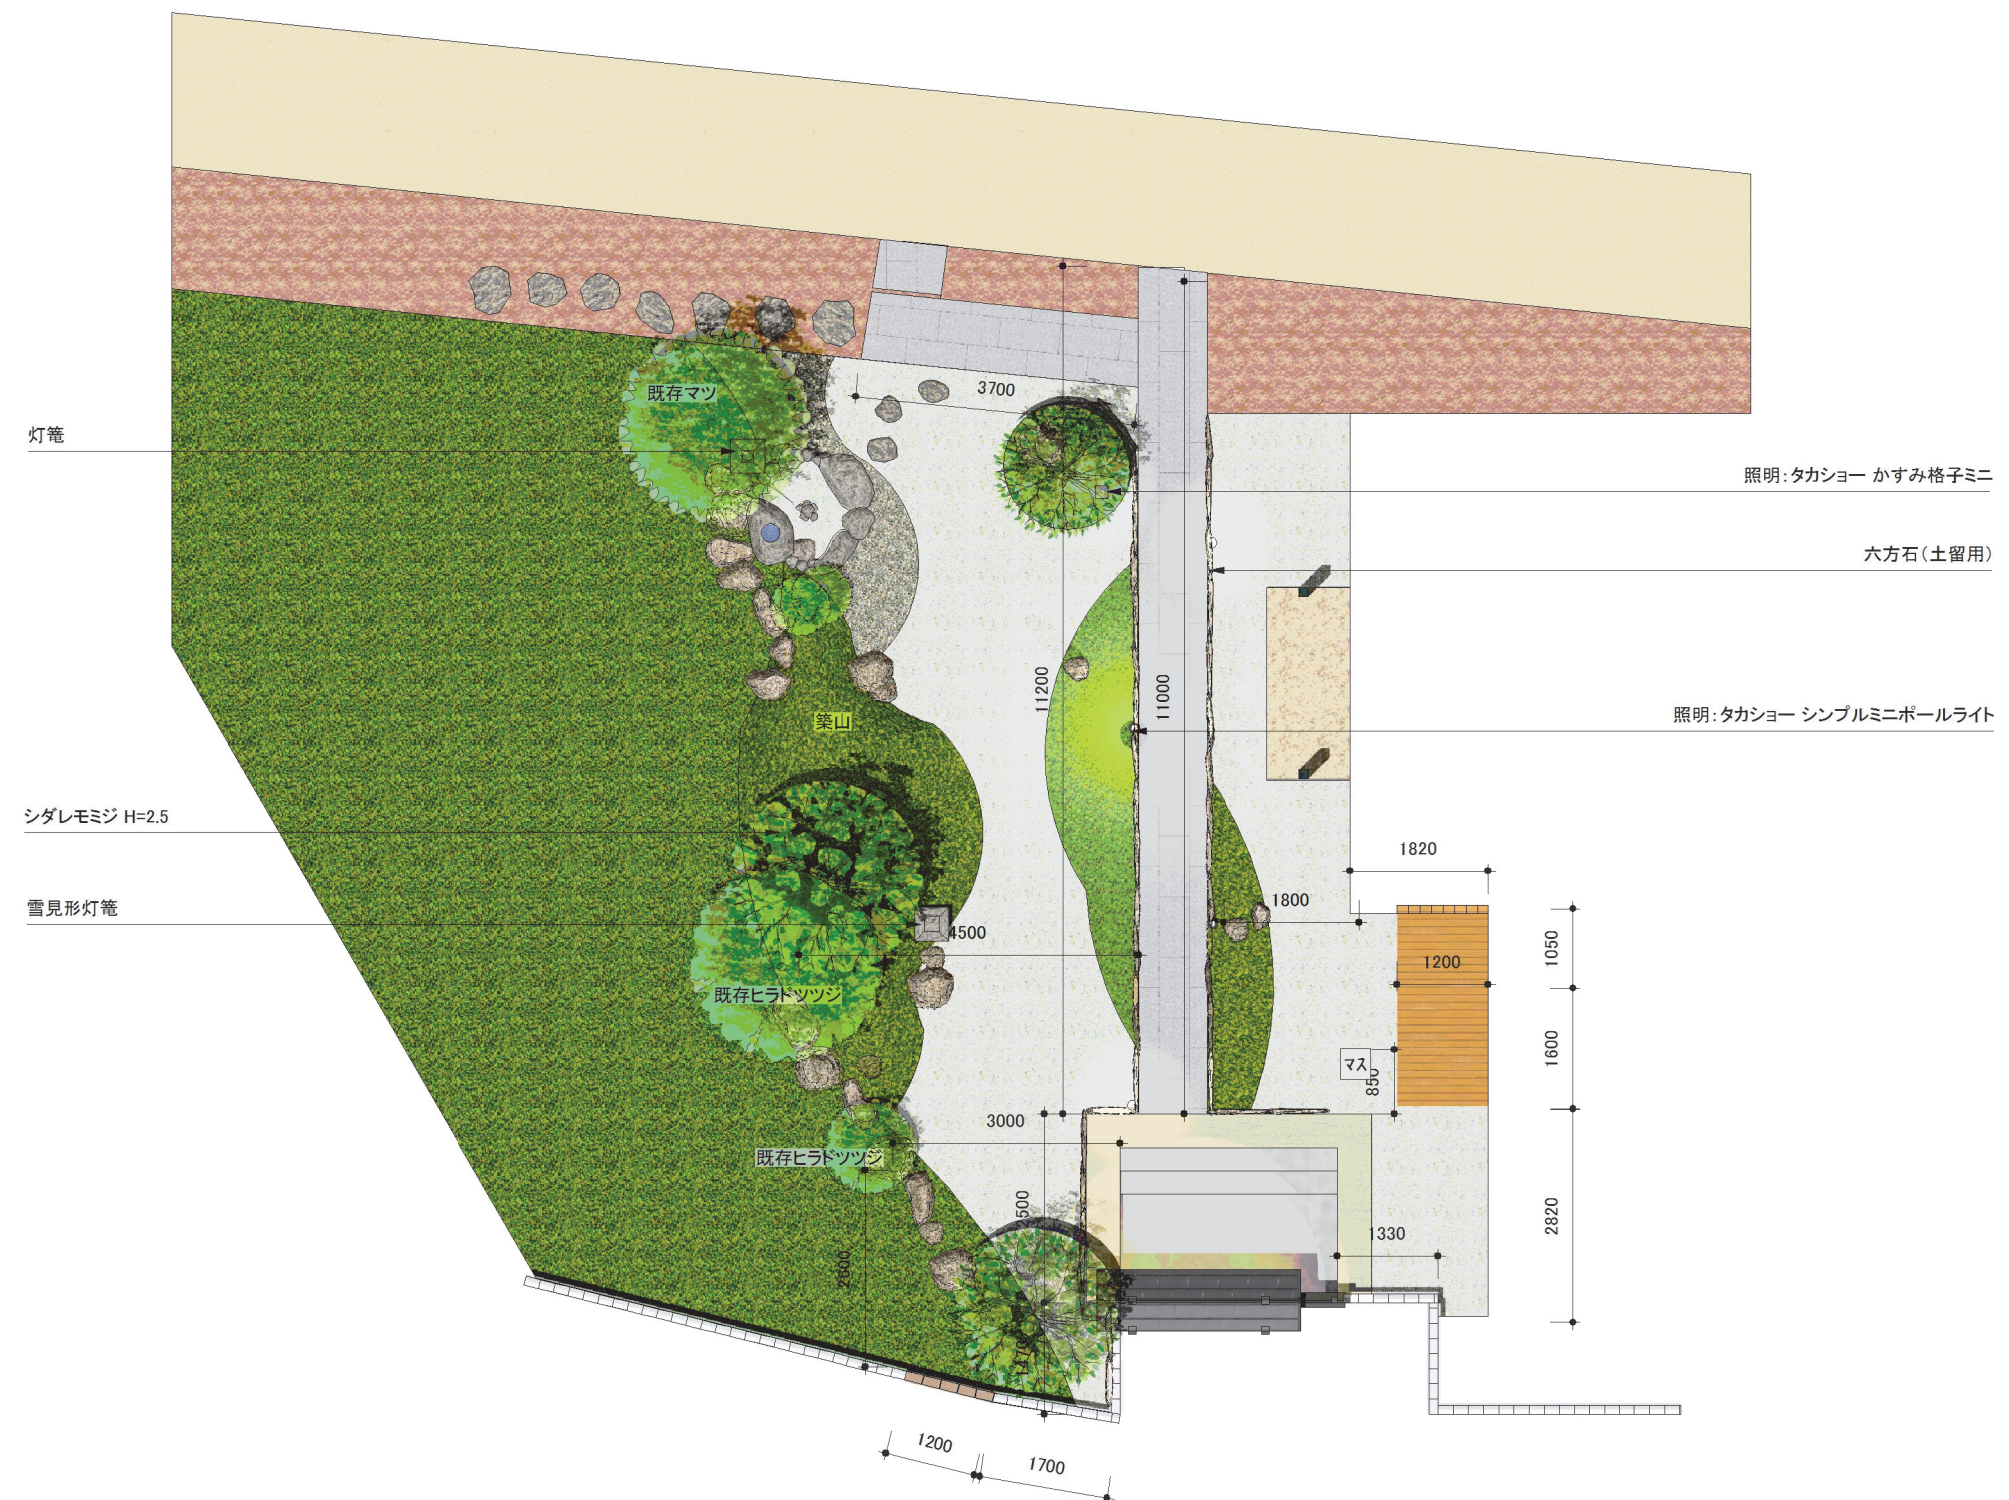

特記事項

①現場の都合により図面との差異が生じますが、ご了承ください。


②パースはイメージです。現物との質感・色等については差異がございます。

$$S=1/100$$

2012.09.13

株式会社 森岡造園

W様邸 庭園改修工事

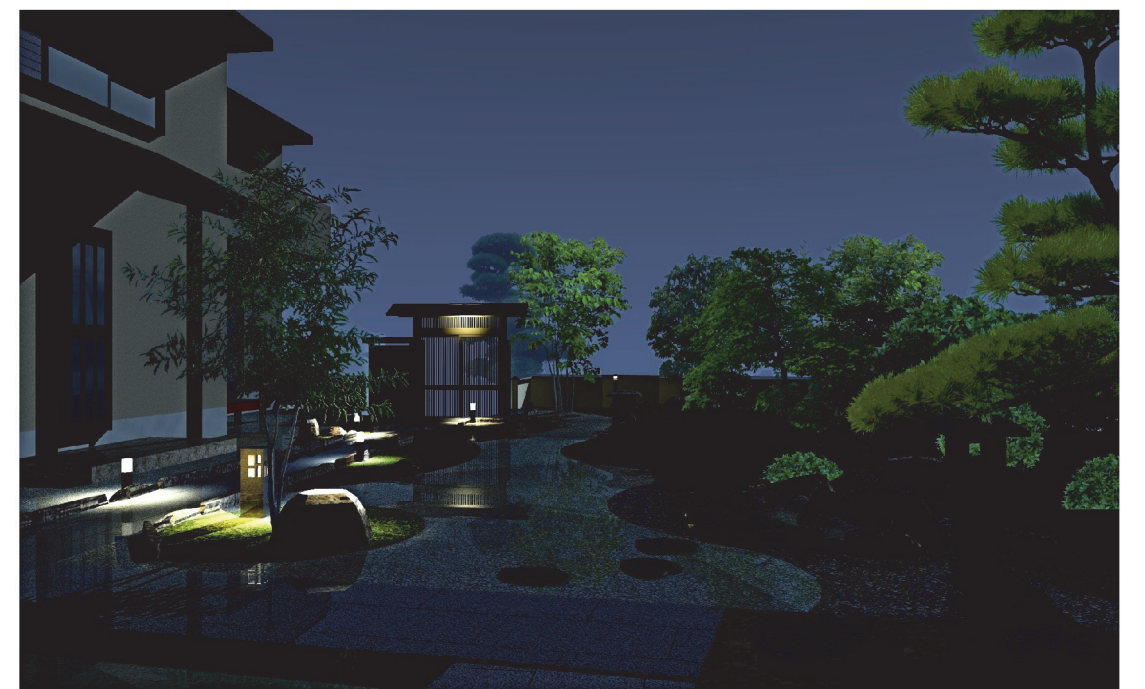

特記事項

- ①現場の都合により図面との差異が生じますが、ご了承ください。
- ②パースはイメージです。現物との質感・色等については差異がございます。

S=1/100

2012.09.14

株式会社 森岡造園