

EXTERIOR PLAN

愛犬と過ごす くつろぎの庭

物置: イナバ シンプリー_Dタイプ MJN-177D

目隠しフェンス④:
木調平板横格子 (GL+1555前後)
※板巾100 隙間15 12枚貼り 60角アルミ柱

片開き扉:
TOEX_デザイナーズ門扉_09-14

玄関ポーチ拡張:
CB積 ポーチタイル貼り

水受け:
レンガ列見切り(GL+50) 亂形石貼り 目皿排水

アプローチ②:
CB積 300角タイル貼り 65φ グランドアップライト(12V/LED)

既存室外機:
工事中取り外し 完工後取付

目隠しフェンス③:
木調平板横格子 (GL+1700前後)
※板巾100 隙間15 12枚貼り 60角アルミ柱

土留: 化粧ブロック積1-3段 (GL+180)

ドッグランポール(ロートアイアン) W1500×H900~H1000

ポールライト:
パワーLEDスポットライト(12V/LED)

アプローチ①:
乱形石貼り 洗い出しコンクリート 560角自然石敷き

駐輪場用:
(屋根)TOEX[(株)LIXIL] アーキフィットミニ 基本 18-22
(床)コンクリートレンガ列見切り


土留: レンガ小端たて

目隠しフェンス②:
木調平板横格子 (GL+1700前後)
※板巾100 隙間15 13枚貼り 60角アルミ柱

門柱①:
CB積 塗仕上げ/大谷石タイル貼り (GL+1700前後/1500前後)
表札(アルミ鋳物/ローマ字筆記体)

門柱②:
CB積 塗仕上げ/大谷石タイル貼り (GL+1700前後)
ポスト(後ろ出し) インターホン配線取付

ガレージ床:
地先境界ブロック敷き レンガ列敷き
コンクリート 草目地(W100・W50)

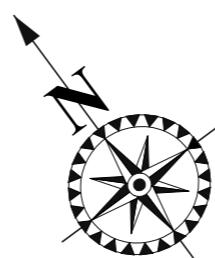

設計 GL±0

タイルテラス: CB積 300角タイル貼り

キッチンガーデン:
レンガ積 (GL+360) パーク堆肥

伝い: 300×600自然石

目隠しフェンス①:
木調平板横格子 (GL+1700前後)
※板巾100 隙間15 13枚貼り 60角アルミ柱

照明:
タカショーボールスタンドライト2型(12V/LED)

平面図 1:100

立面図 1:100



斜め上からのイメージパース

Before



他の会社の既成を活用した受注行為は致しません。
New moral standard
新規事業開拓部・スマートグリーン・マイティーム
新規事業開拓部・スマートグリーン・マイティーム


EXTERIOR PLAN

愛犬と過ごす くつろぎの庭

愛犬のゴールデンレトリバーと猫が1匹
子供は2人
夫婦共に仕事を持つ

休日のみ穏やかに時は流れる
犬と戯れ、太陽の恵みを浴びる



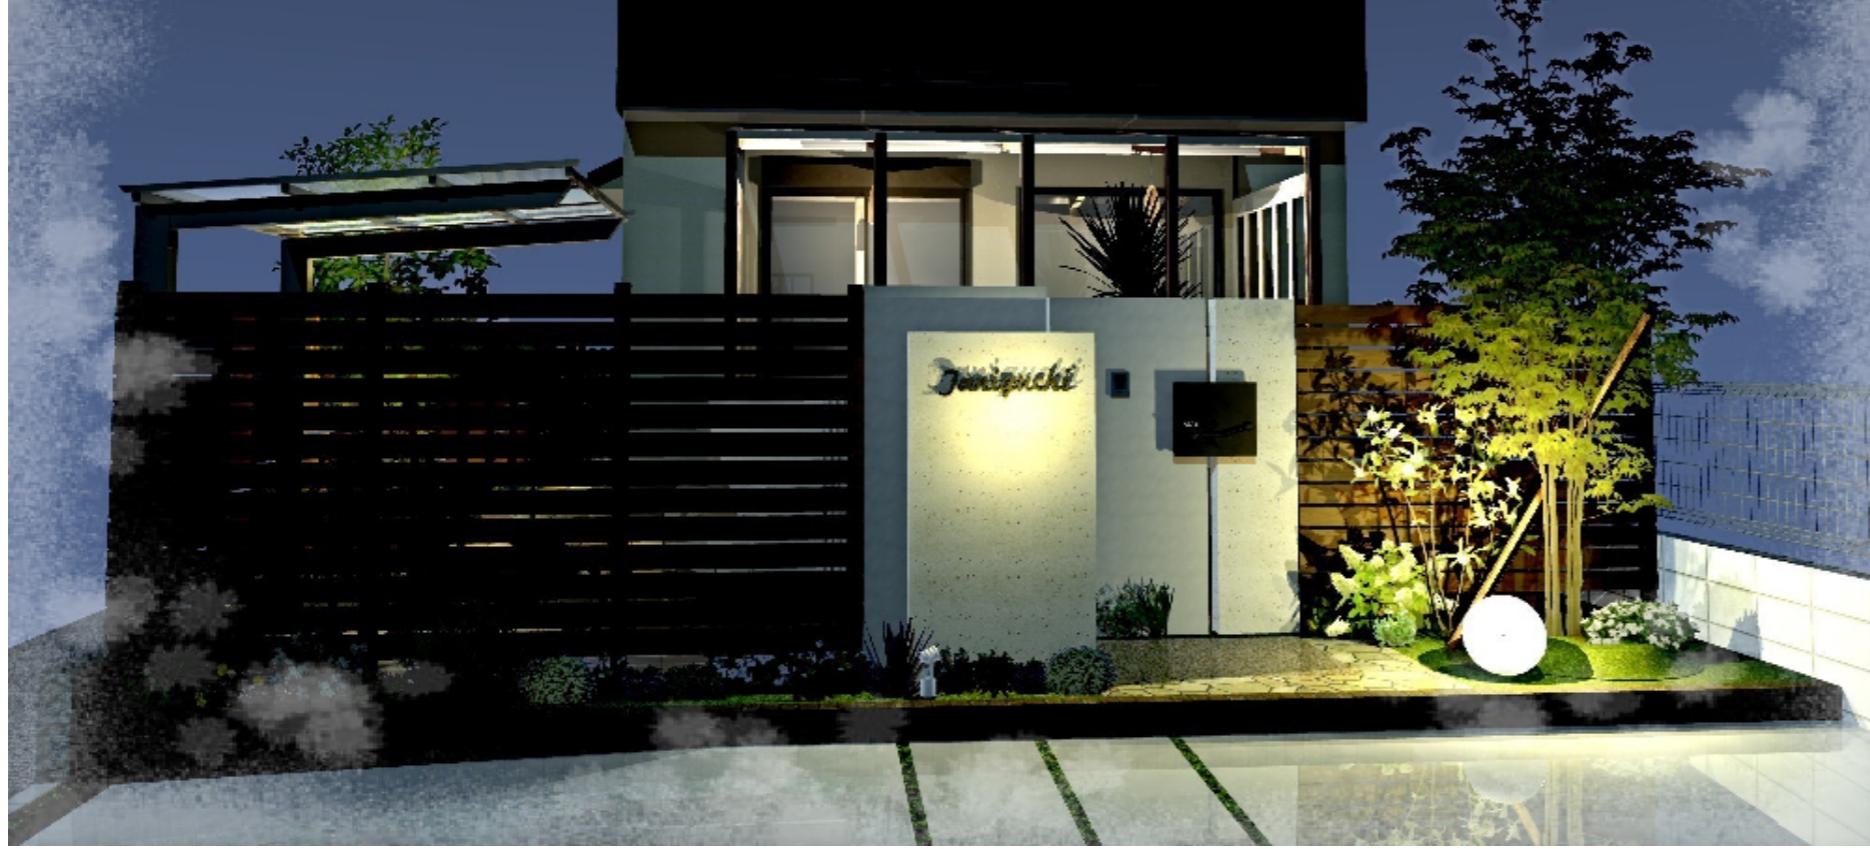

他社の図面を利用した受注行為は致しません。

New moral standard
私たちがクオリティの高いデザインをもつて、お客様に貢献していきます。