


EXTERIOR PLAN 雑木の庭

室内の動線・視線を考慮して木々を配した設計。
心豊かにしてくれる、陽だまりと緑陰のお庭。
”快適”だけではない、日常の中に隠れ家のようなワクワク感を。

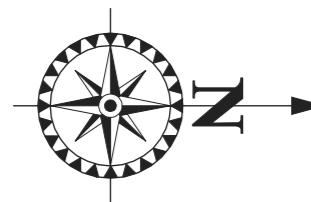

立面図 1:100

〔菜園スペース〕枕木囲い、境界沿いCB100 1段

〔目隠し〕木製フェンス H1600程度
※柱はアルミにて

[木製物置]フォレスター W1920×D920×H1730、1860

[立水栓]CB120 3段積み H600程度 版築仕上げ
枕木立て込み +蛇口1個
[水受け]陶器水受け、周囲ゴロタ石大小

〔照明〕シンプルLEDスポットライト2型

割栗石法面

〔園路〕砂岩乱形石敷き ※深目地仕上(け)

割栗石法面

クセサリ]90角木製アングル継



〔前庭〕割栗石敷き、景石据

* この図面の著作権はそとや工房にあります。この図面の一部、または全部を無断で使用・転載・複写することは出来ません。
これに違反した場合は使用料又は損害賠償を請求致します。
*このイラストは、図面をもとに描きおこしたもので、実際とは多少異なる場合があります。 TS121203

EXTERIOR PLAN

雑木の庭

高木11本	11×3Point=33Point
小木10本	10×1Point=10Point
+ 耕作地	15.0m ² =15Point
計	58.0Point

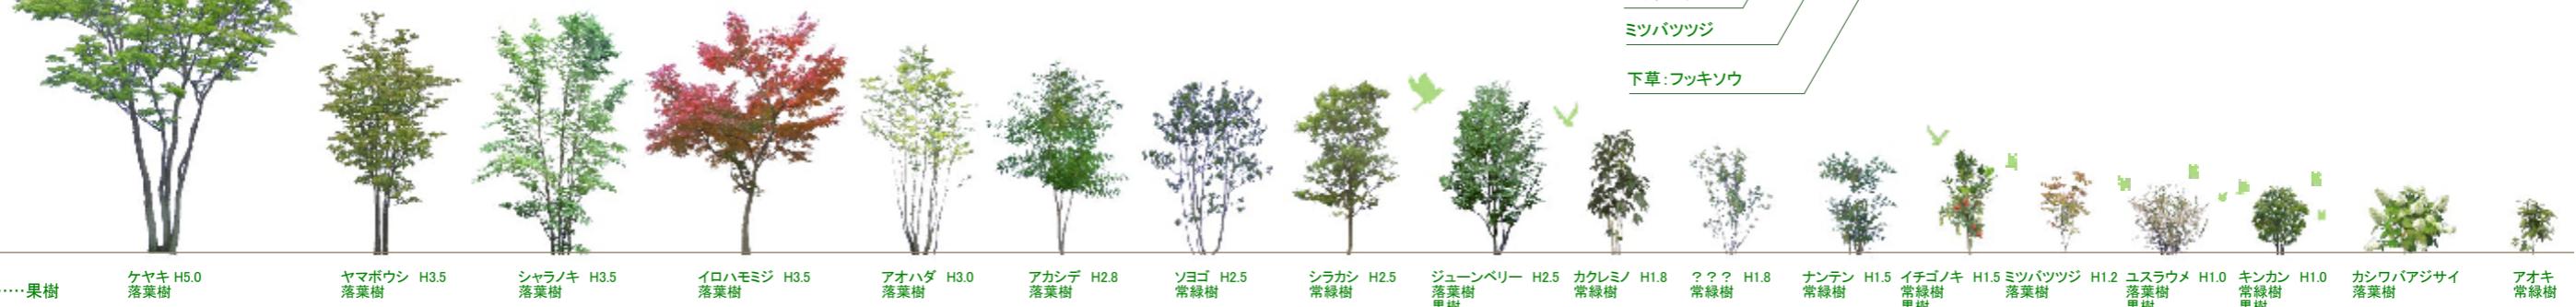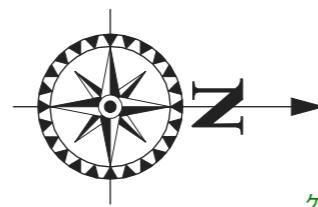

* この図面の著作権はそとや工房にあります。この図面の一部、または全部を無断で使用・転載・複写することは出来ません。
*これに違反した場合は使用料又は損害賠償を請求致します。
*このイラストは、図面をもとに描きおこしたもので、実際とは多少異なる場合があります。

TS121203



EXTERIOR PLAN

雑木の庭

雑木が織りなす表情豊かな四季の庭。
遮るのではなく、人を誘導する木々の配置。繊細でやわらかな緑に栗石を組み合わせ、少しモダンな自然の庭を目指しました。



* この図面の著作権はそとや工房にあります。この図面の一部、または全部を無断で使用・転載・複写することは出来ません。
これに違反した場合は使用料又は損害賠償を請求致します。
*このイラストは、図面をもとに描きおこしたもので、実際とは多少異なる場合があります。

TS121203

EXTERIOR PLAN



高木:ケヤキ、シラカシ、シヨゴ、コナラ、アオハダ、カクレミノ、ジューンベリー、モミジ、ヤマボウシ

果樹:キンカン、イチゴノキ、ユスラウメ

中低木、下草:ドウダンツツジ、アセビ、ナンテン、ミツバツツジ、シャクナゲ、シモツケなど


* この図面の著作権はそとや工房にあります。この図面の一部、または全部を無断で使用・転載・複写することは出来ません。
これに違反した場合は使用料又は損害賠償を請求致します。

*このイラストは、図面をもとに描きおこしたもので、実際とは多少異なる場合があります。

TS121203



色とりどりに庭を彩る木々たち。水栓がフォーカルポイントに。

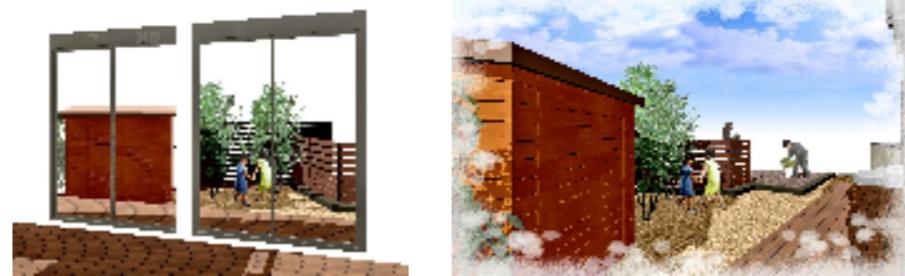

菜園スペースもウッドフェンスで仕切ればおしゃれな「お庭の一部」に。
堆肥作りも気兼ねなく行えます。



デッキに木陰をつくるシンボルツリーのケヤキ



EXTERIOR PLAN 雑木の庭



和室の小窓からはモミジの紅葉が



和室の腰高窓からはコナラと果樹たち



* この図面の著作権はそとや工房にあります。この図面の一部、または全部を無断で使用・転載・複写することは出来ません。
これに違反した場合は使用料又は損害賠償を請求致します。
*このイラストは、図面をもとに描きおこしたもので、実際とは多少異なる場合があります。

TS121203