


# EXTERIOR PLAN <市中のオープンガーデン>



平面図 1:100

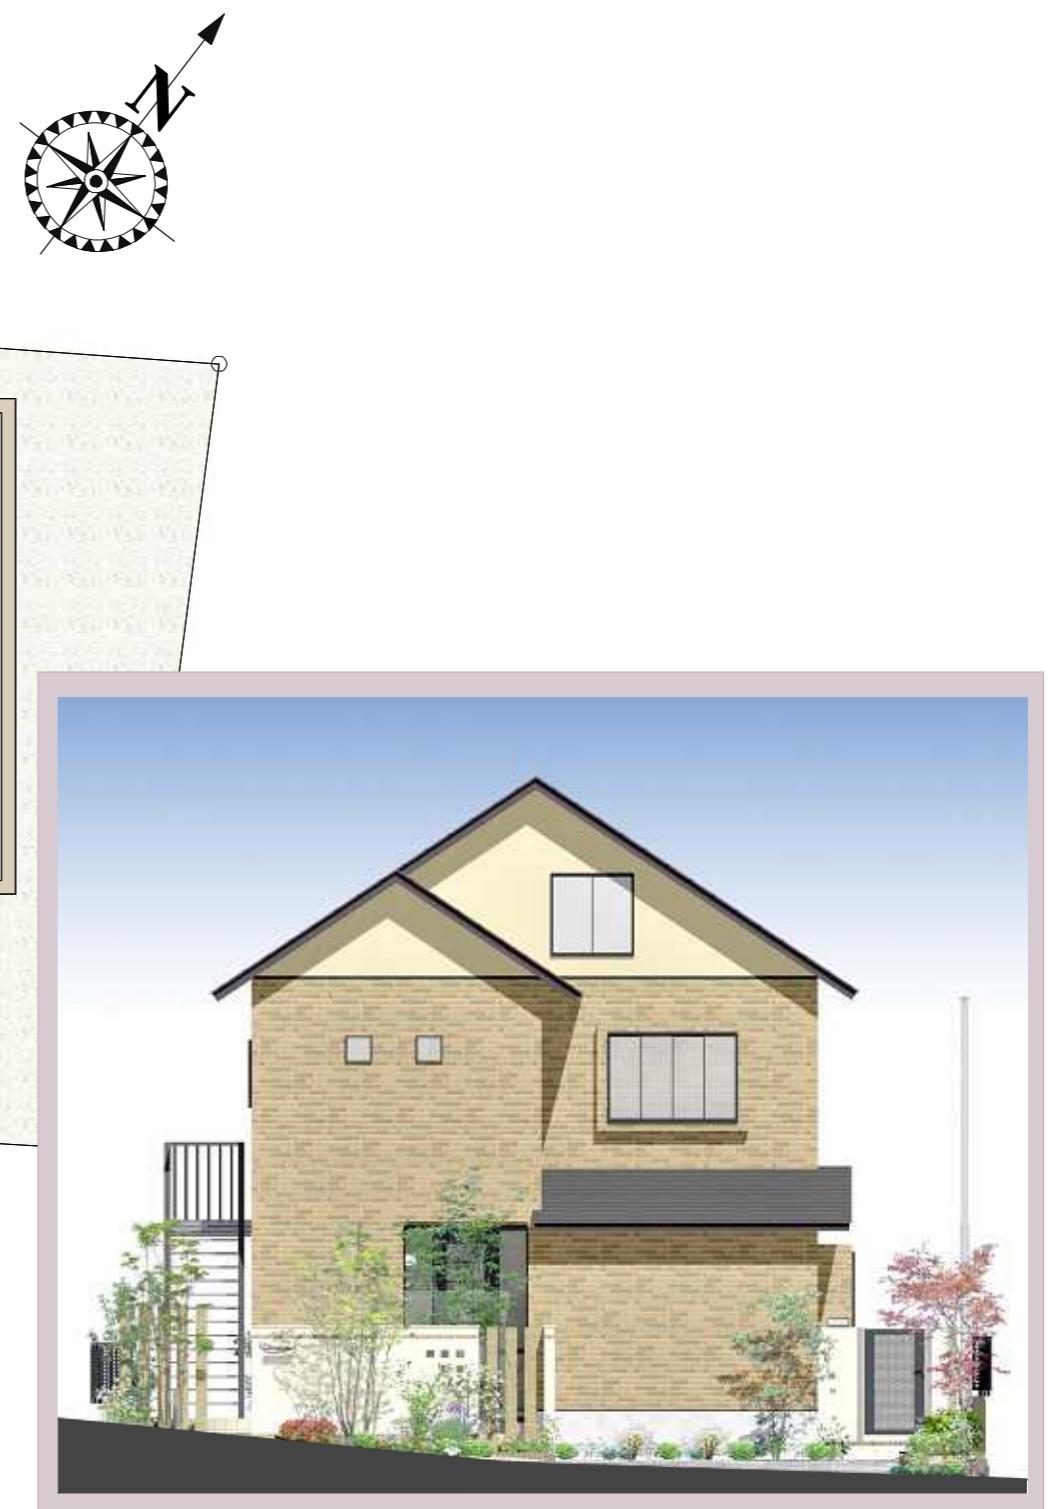

南立面図

\* この図面の著作権はそとや工房にあります。この図面の一部、または全部を無断で使用・転載・複写することはできません。  
\* これに違反した場合は、使用料または損害賠償を請求致します。  
\* このイラストは、図面をもとに描きおこしたもので、実際とは多少異なる場合があります。

## 小さな緑のオアシス

車や人がたくさん行きかう街中に、ひとときの安らぎを感じられる空間。開かれた前庭は木々の緑や華やかな草花で彩られ、人々の目を楽しませてくれます。時には小鳥がさえずり、蝶や昆虫が生息し小さな自然を作り出してくれます。やがて小さな自然は線となって繋がり、大きな面となって自然を取り戻していくければもっと豊かな街並みを残していくことができるでしょう。



\* この図面の著作権はそとや工房にあります。この図面の一部、または全部を無断で使用・転載・複写することはできません。  
\* これに違反した場合は、使用料または損害賠償を請求致します。  
\* このイラストは、図面をもとに描きおこしたもので、実際とは多少異なる場合があります。

## EXTERIOR PLAN

### <市中のオープンガーデン>



駐車場から玄関へ、使い易い動線で



アプローチは石貼りでナチュラルに



機能的に、見た目も柔らかい素材を使って



ほどよい明るさで上品に緑をライトアップ



建物との調和を大切に



外部からの視線を遮る門柱の壁

\* この図面の著作権はそとや工房にあります。この図面の一部、または全部を無断で使用・転載・複写することはできません。  
\* これに違反した場合は、使用料または損害賠償を請求致します。  
\* このイラストは、図面をもとに描きおこしたもので、実際とは多少異なる場合があります。