


ナチュラルな雑木風ガーデン

・・・見て楽しい・暮らして楽しいお庭・・・

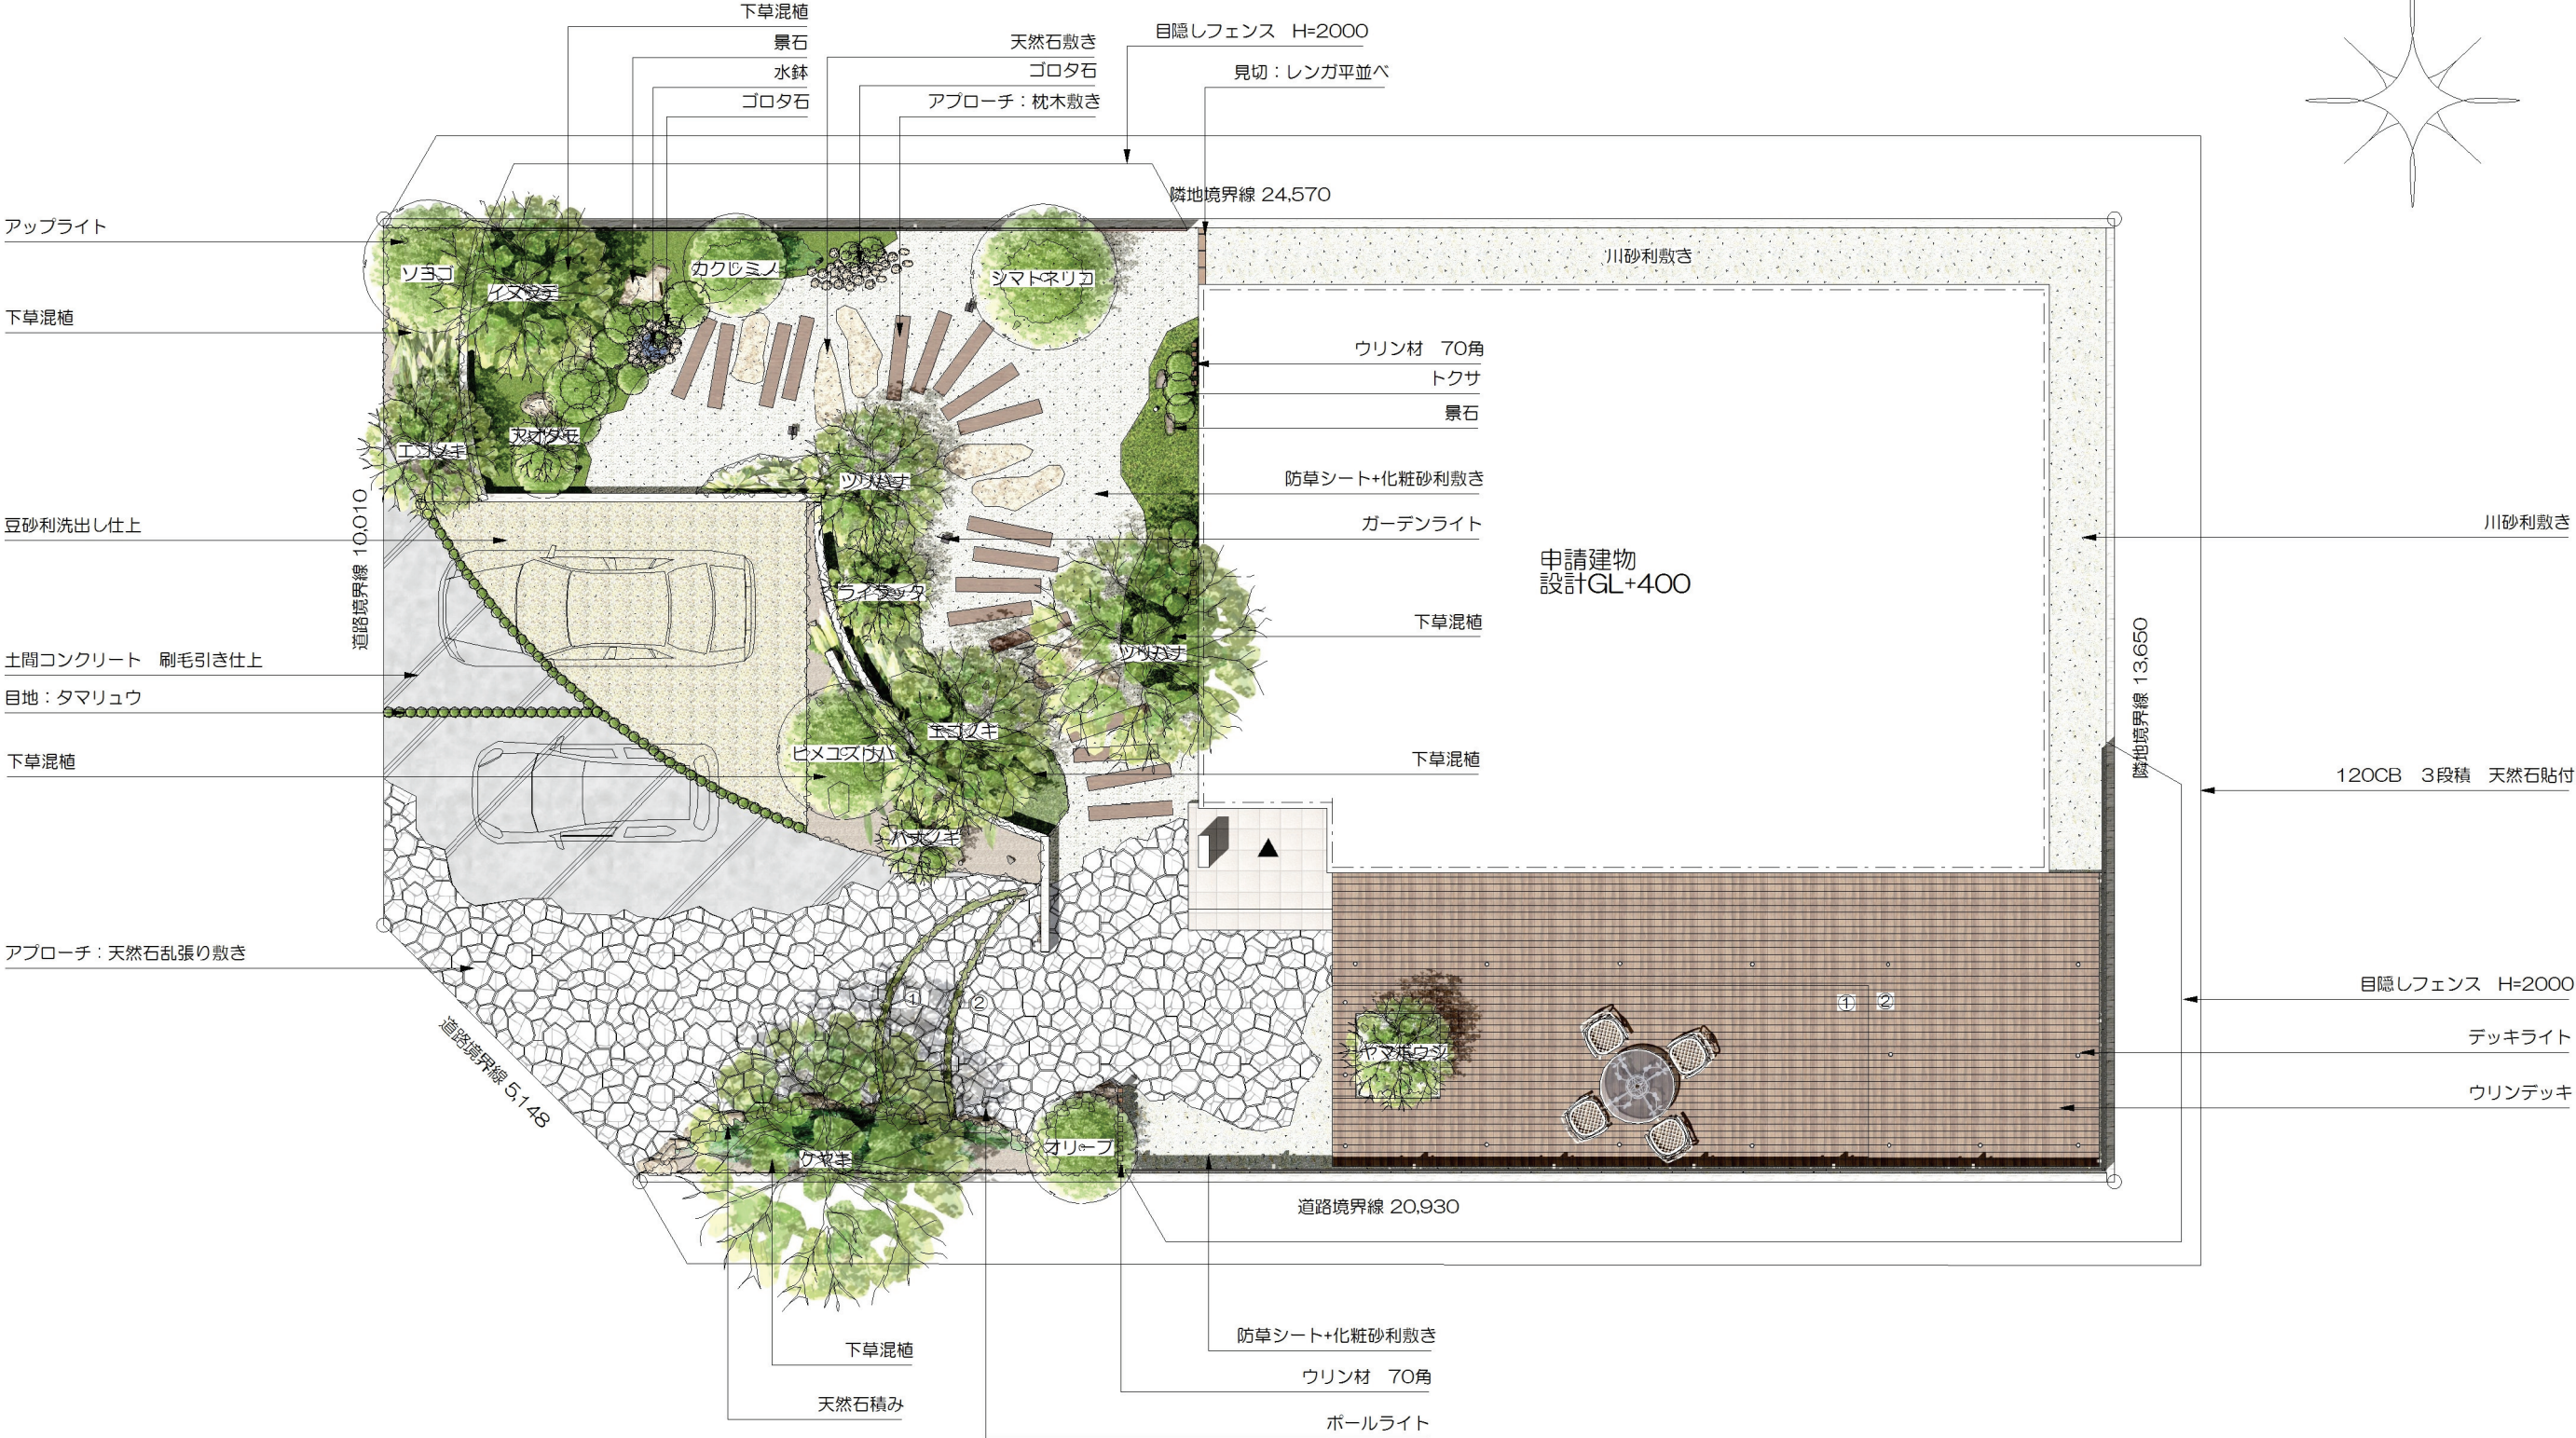

平面図 S=1/100

ナチュラルな雑木風ガーデン

・・・見て楽しい・暮らして楽しいお庭・・・



立面図 S=1/100

門袖：120CB 8段積 天然石貼付
表札・ポスト・照明

袖壁：120CB 9段積 天然石貼付



□■□■イメージパース□■□■

SUNTERIA

ナチュラルな雑木風ガーデン

・・・見て楽しい・暮らして楽しいお庭・・・



木々の表情を
季節ごとに感じながら、
庭のアプローチを歩く・・・
毎日色々な発見があります・・・。




□■□■イメージパース□■□■


SUNTERIA

ナチュラルな雑木風ガーデン

・・・見て楽しい・暮らして楽しいお庭・・・

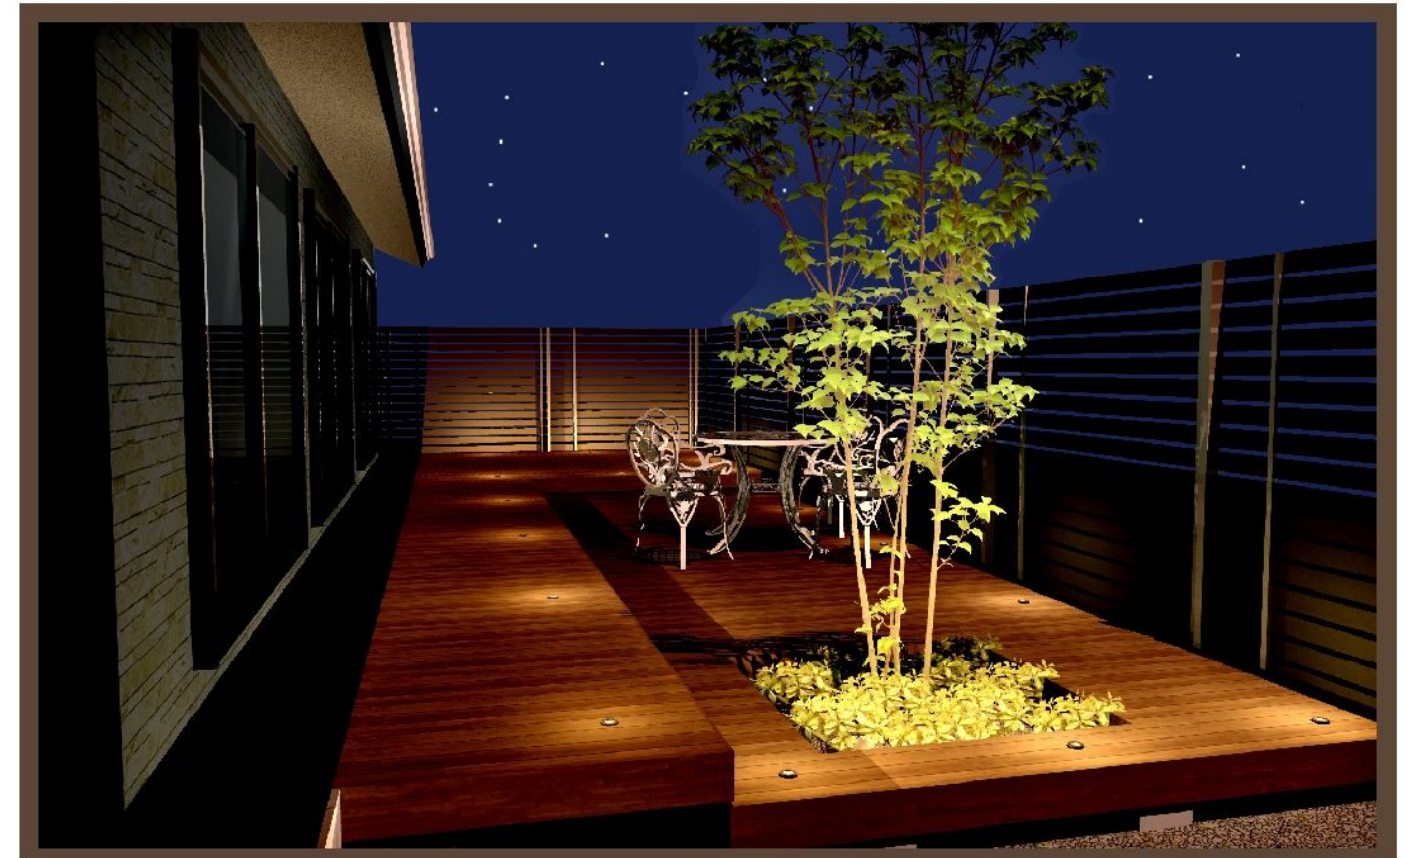

夕方から夜にかけて
毎時毎分違う表情を
見せてくれるお庭・・・。
夜のデッキで何をしようかな・・・。

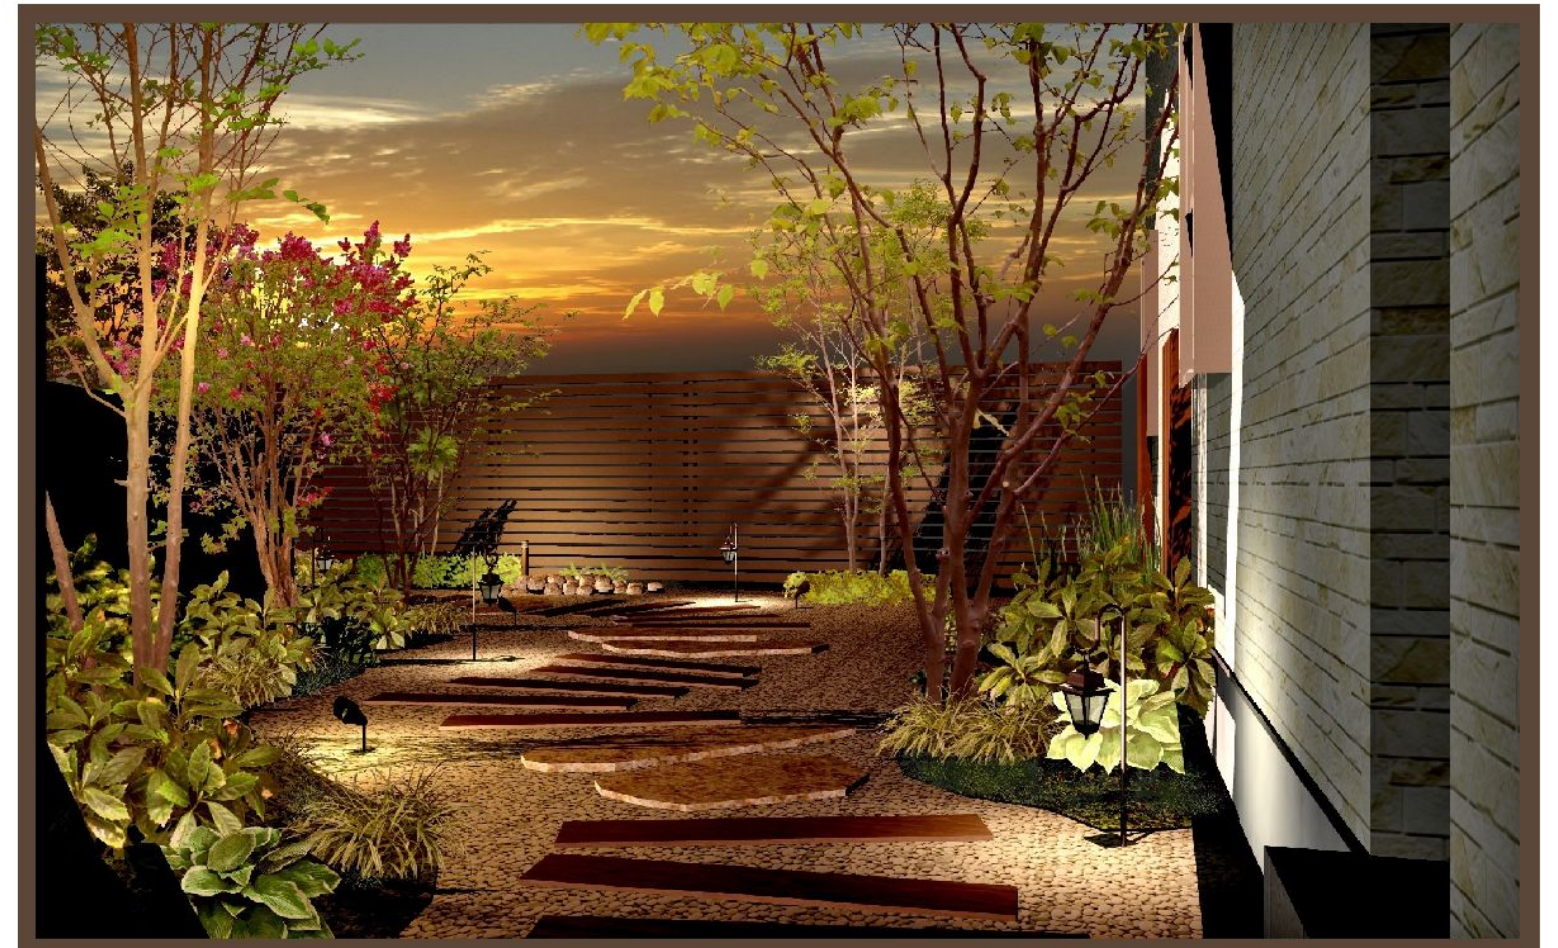

□■□■ライティングパース□■□■

SUNTERIA