


past time - present time

-時間の流れ-

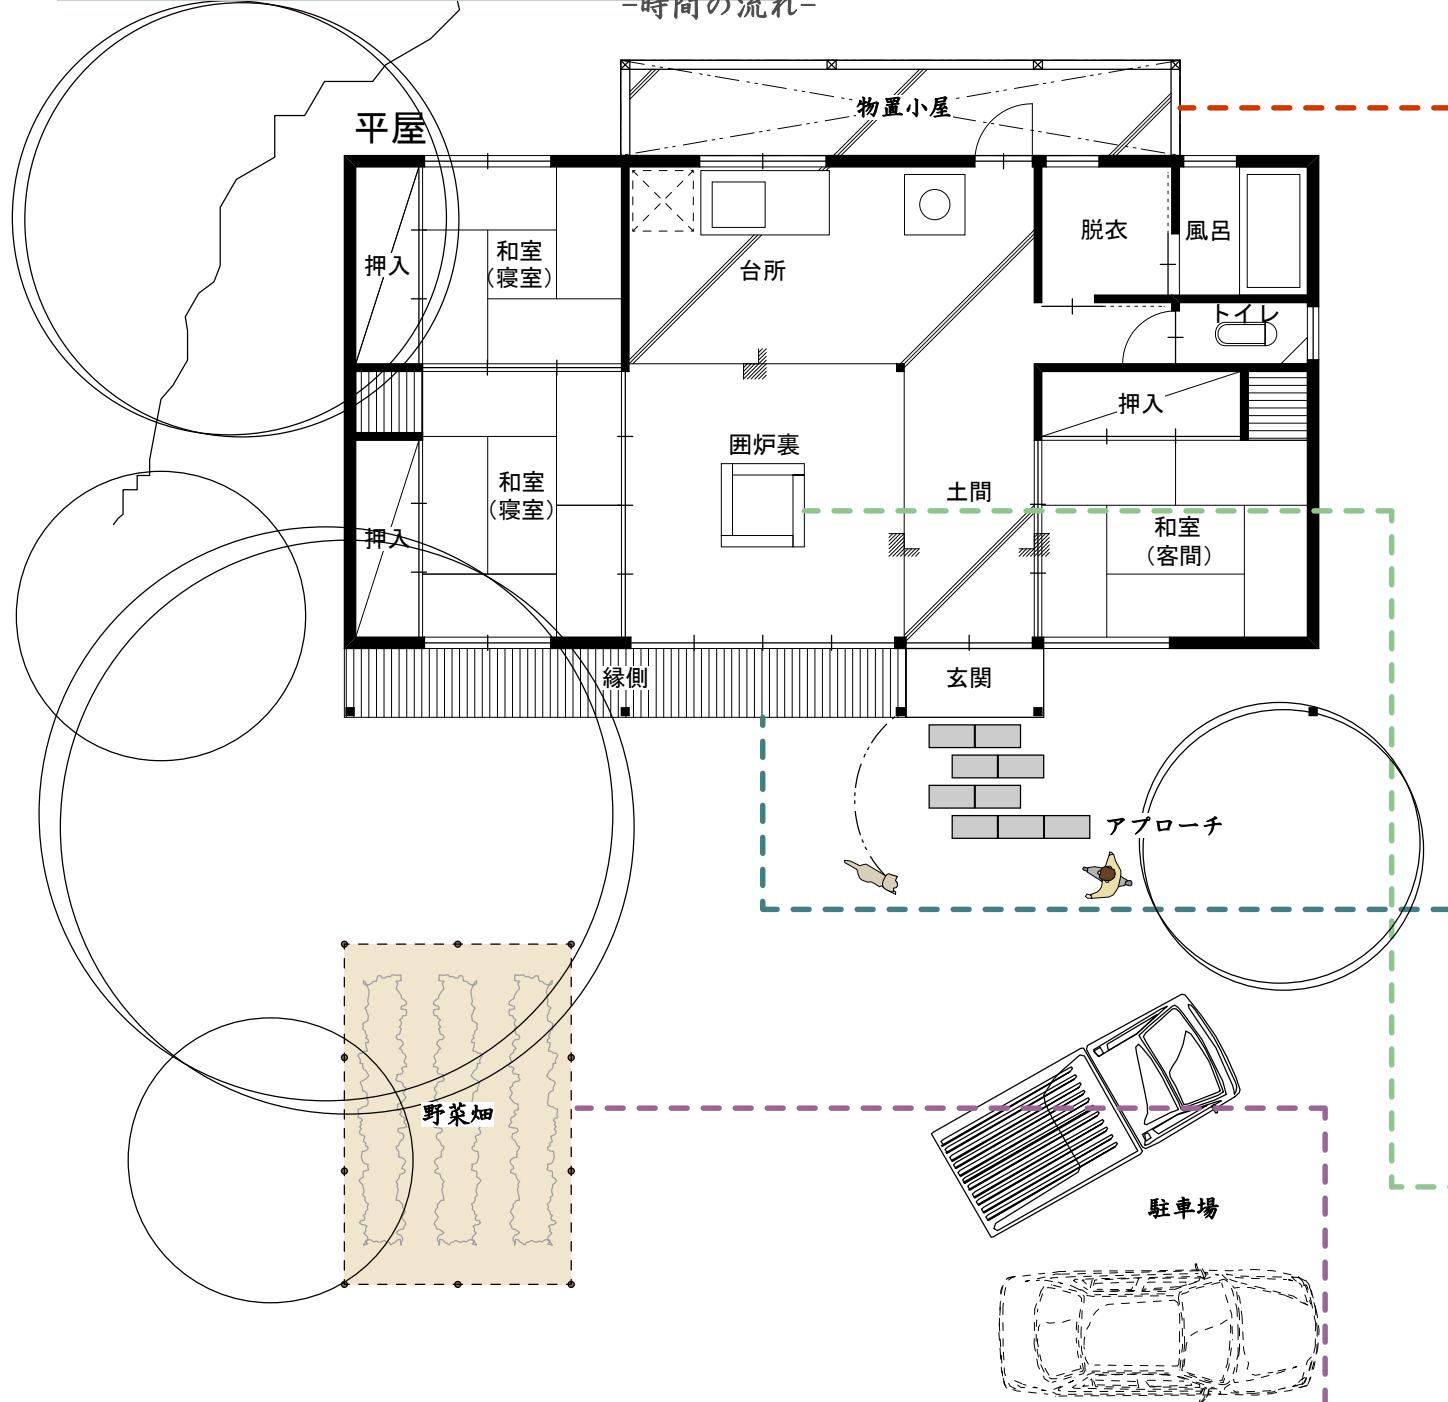


-時間の流れ-
建物の形・間取り・敷地の条件
今と昔では、大きく変わりました。
平屋だった建物が二階建てに変わり
おじいちゃん・おばあちゃんと暮らしていた家族が
別々に暮らすようになり
生活のスタイルも変化していきました。


しかし
今も昔も変わらない事
それは

家族の集まる場所が存在すること
たくさんの笑顔が集まるプライベートガーデン

2F Plan=1 : 100

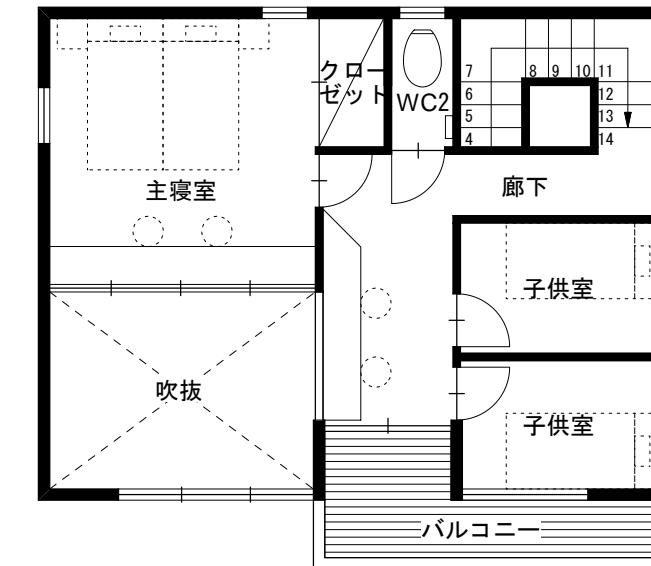


1F Plan=1 : 100

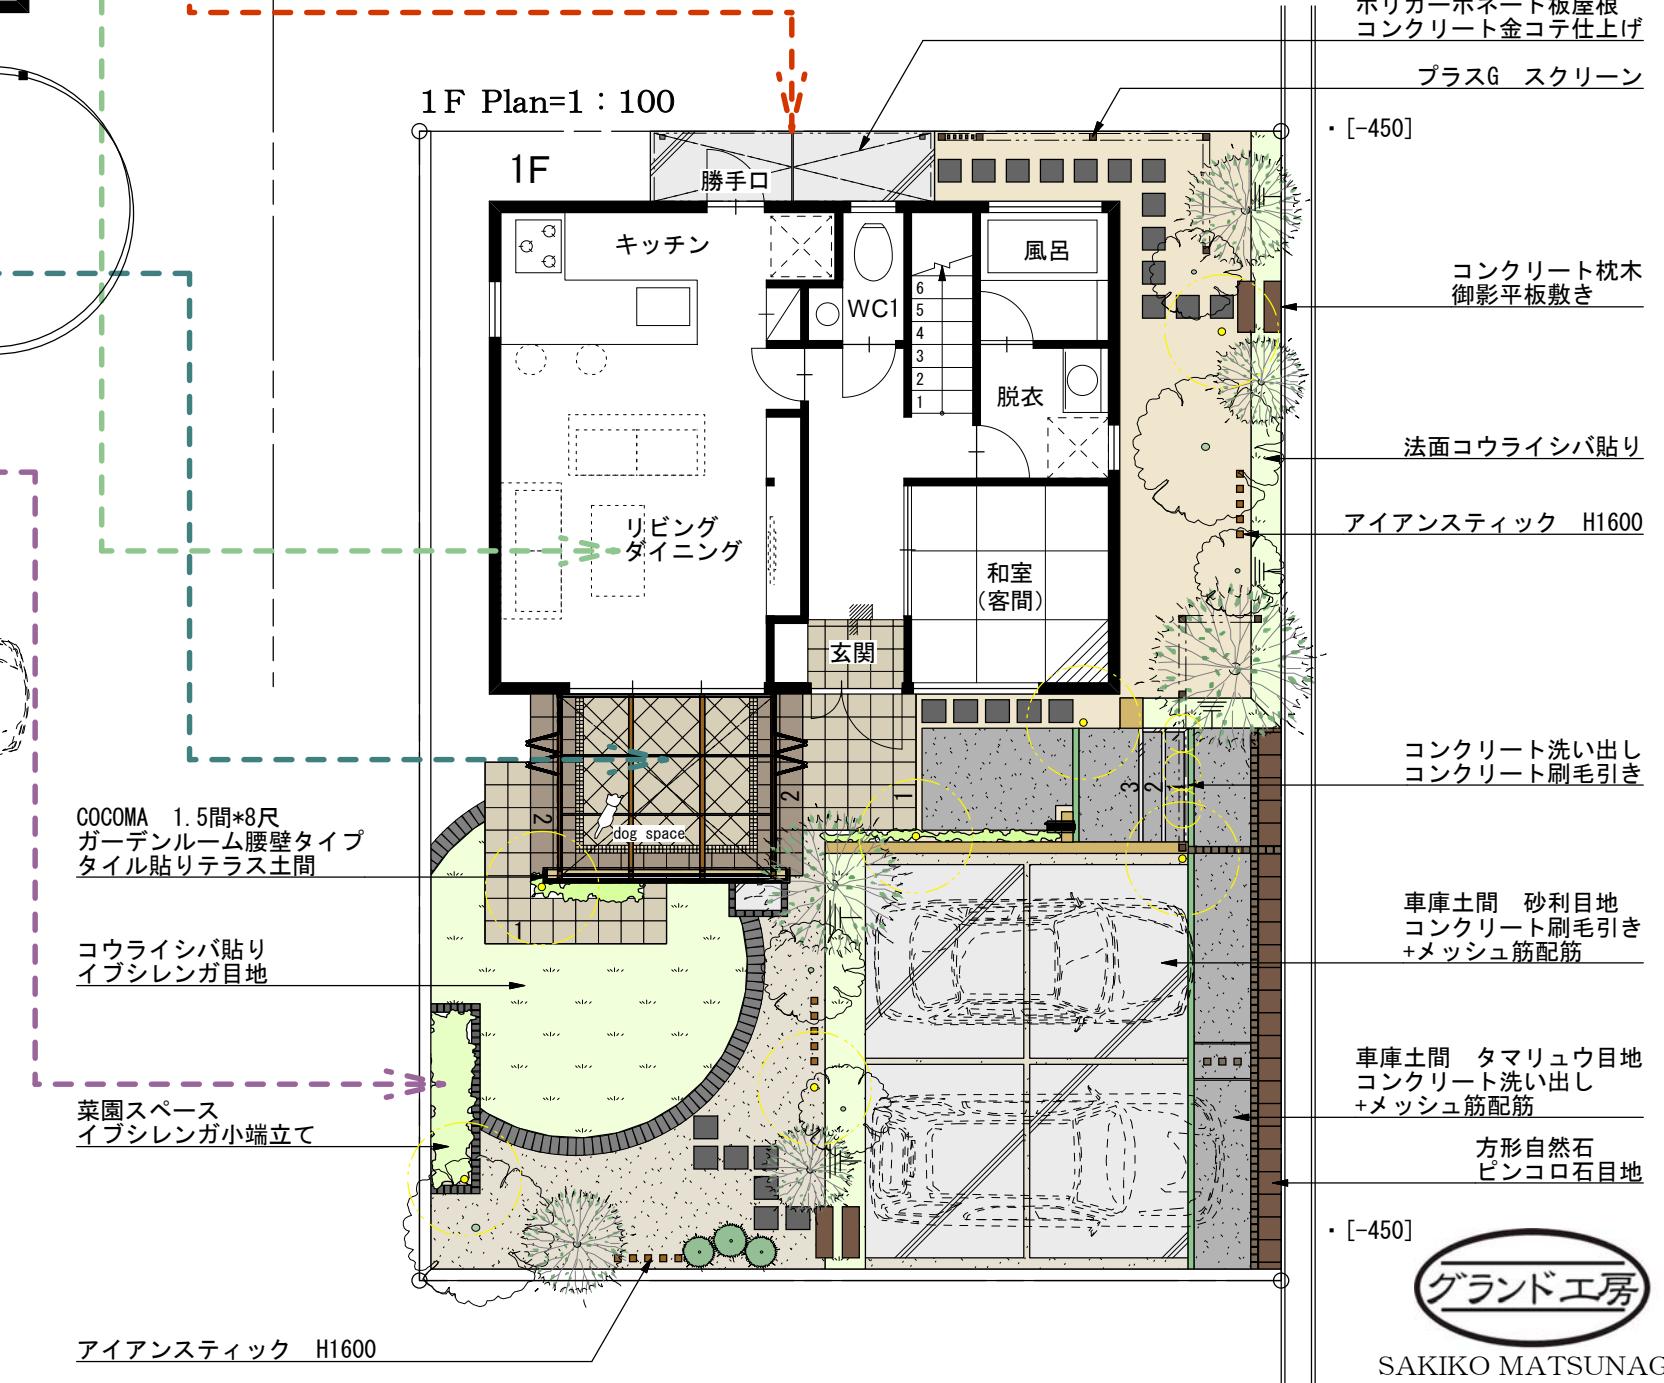

past time - present time

-時間の流れ-

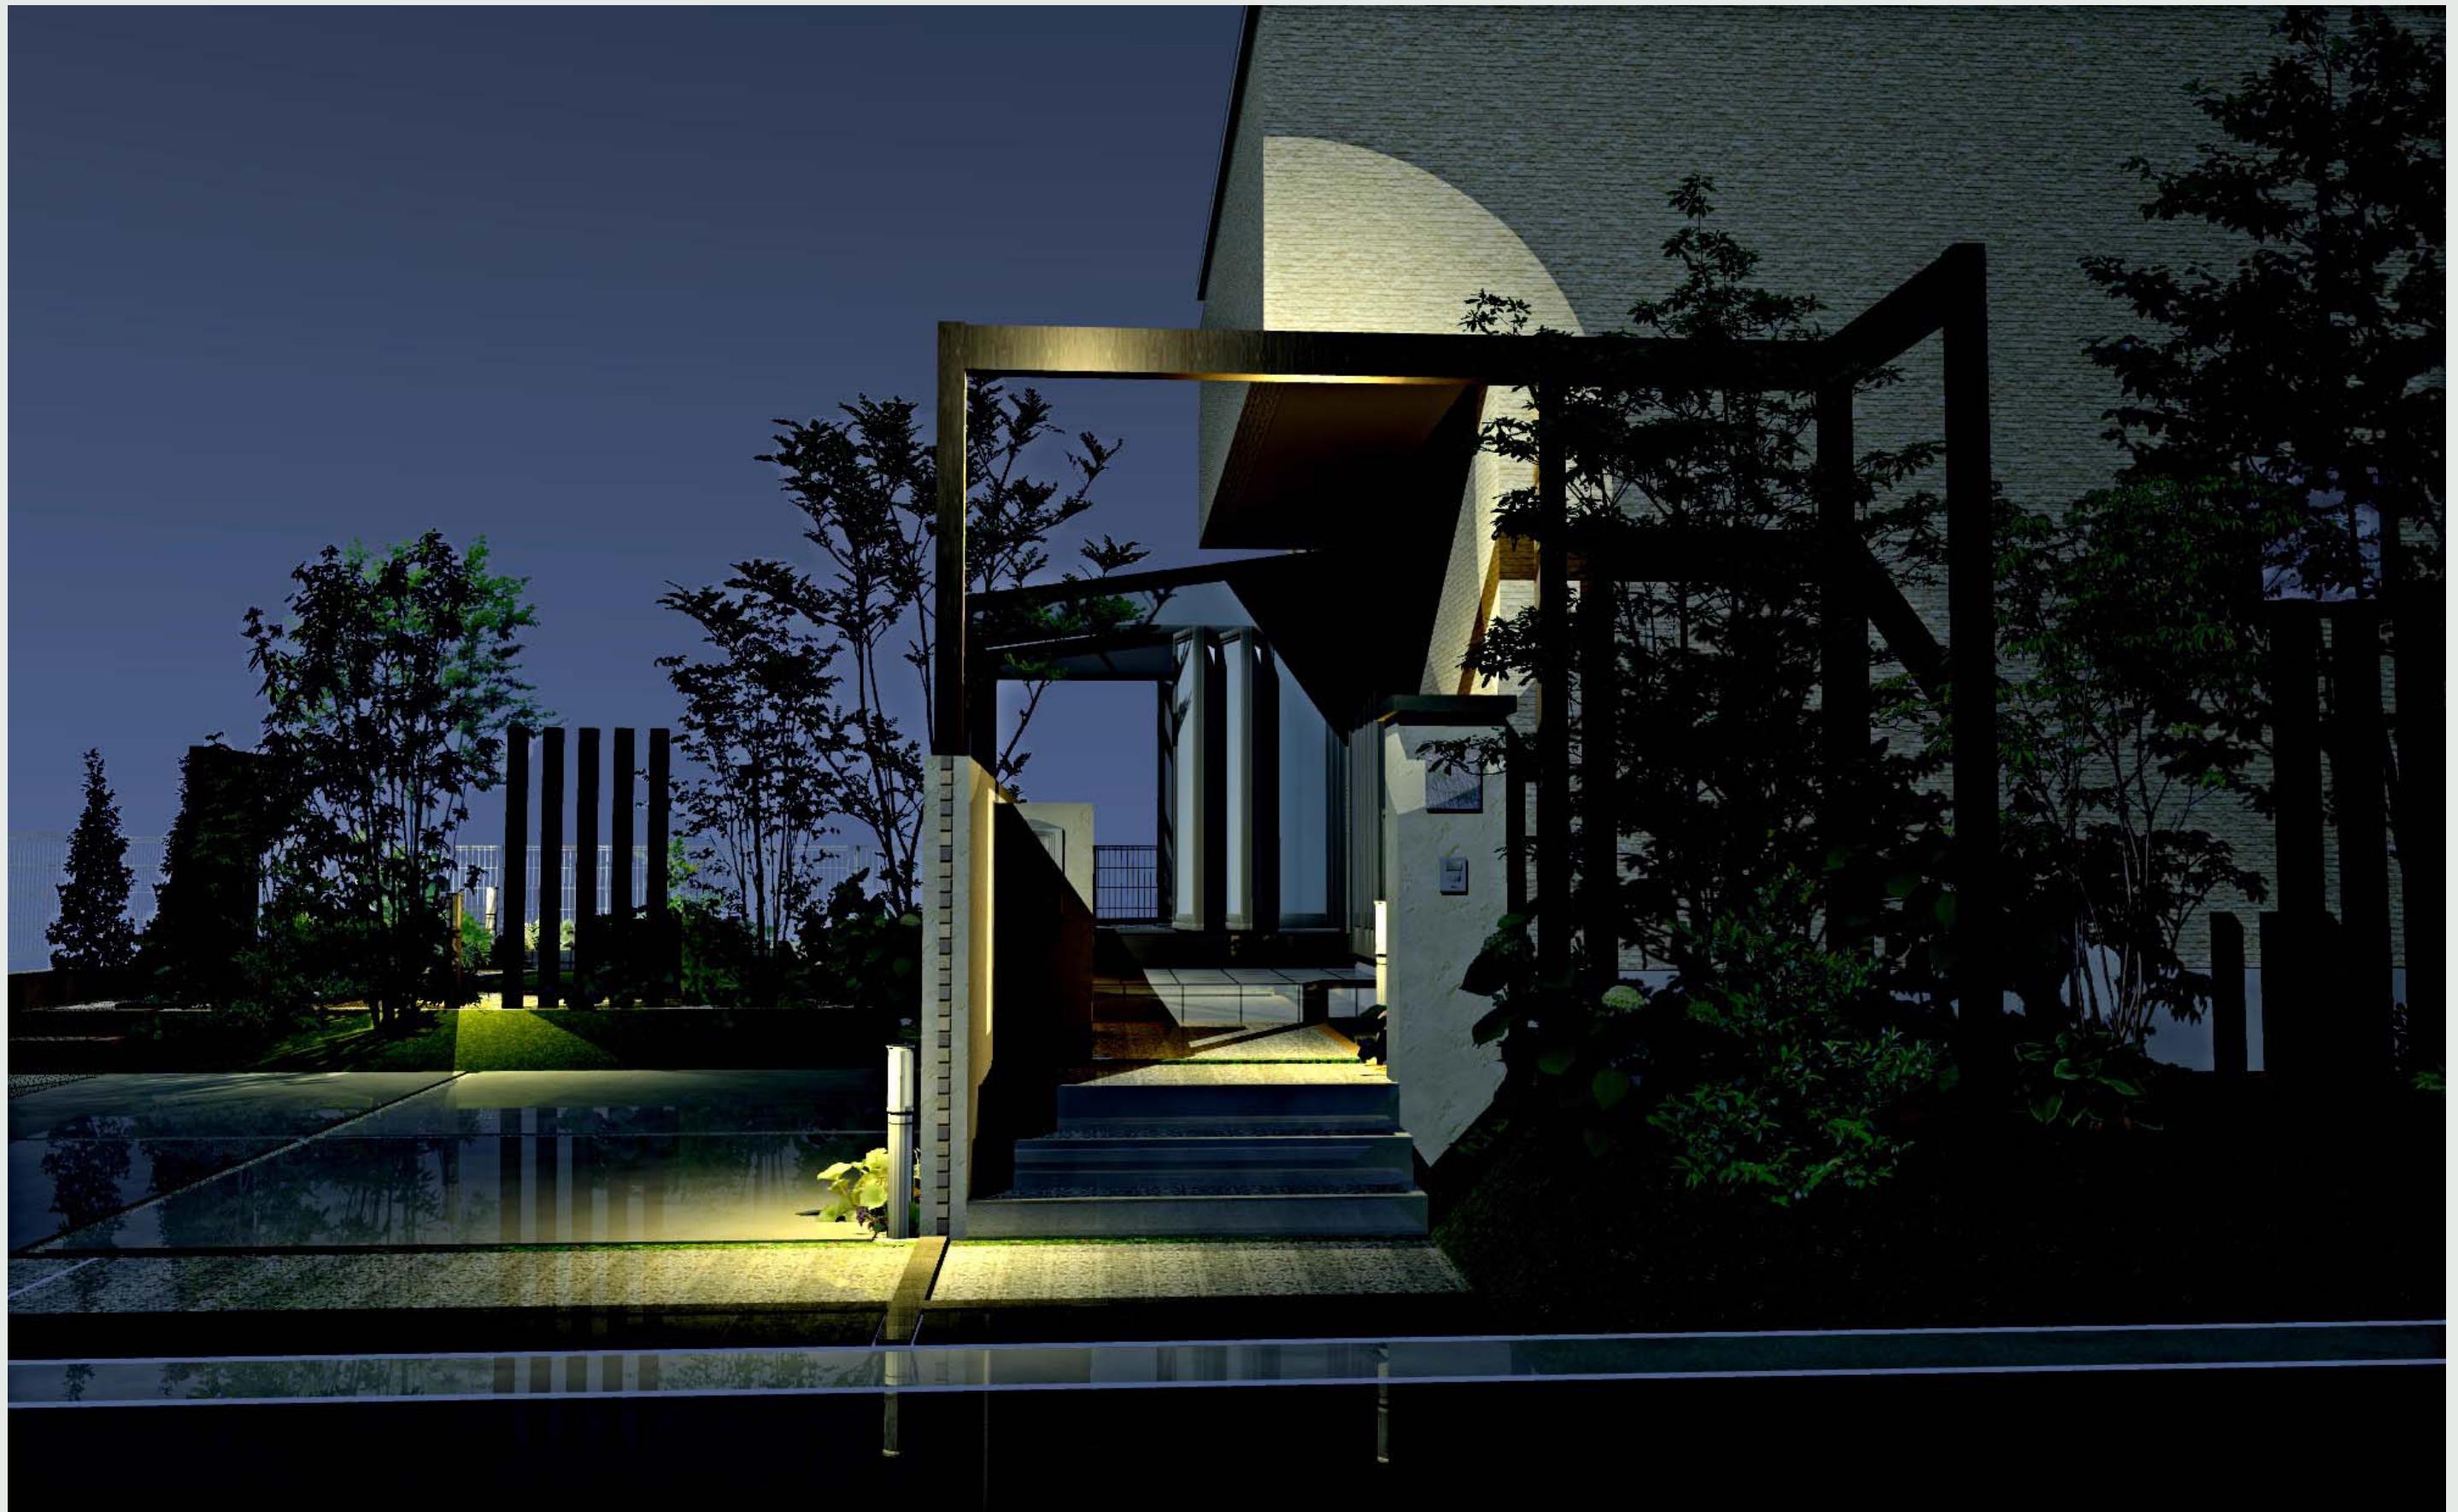

SAKIKO MATSUNAGA
GROUND FACTORY
<http://www.ground-f.com/>

past time - present time

-時間の流れ-



SAKIKO MATSUNAGA
GROUND FACTORY
<http://www.ground-f.com/>