



# EXTERIOR PLAN

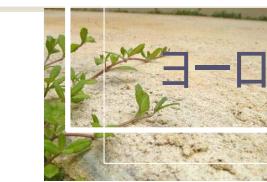

ヨーロッパティストなナチュラルガーデン

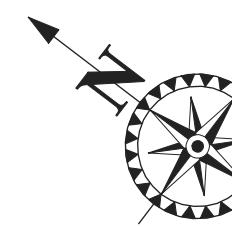

植栽計画

- ① ジューンベリー  
イチゴノキ ×2
- ② オリーブ  
ギンバイカ ×2  
ベリー類、下草類
- ③ ソヨゴ  
ベリー類、下草類(ハーブ類)
- ④ ヤマボウシ  
ギンバイカ、下草類(ハーブ類)
- ⑤ ライラック
- ⑥ エゴノキ
- ⑦ フェイジョア

立面図 1/100



\* この図面の著作権はそとや工房にあります。この図面の一部、または全部を無断で使用・転載・複写することは出来ません。  
これに違反した場合は使用料又は損害賠償を請求致します。  
\* このイラストは、図面をもとに描きおこしたもので、実際とは多少異なる場合があります。

# EXTERIOR PLAN




ヨーロッパティストなナチュラルガーデン




\* この図面の著作権はそとや工房にあります。この図面の一部、または全部を無断で使用・転載・複写することは出来ません。  
\* これに違反した場合は使用料又は損害賠償を請求致します。  
\* このイラストは、図面をもとに描きおこしたもので、実際とは多少異なる場合があります。

# EXTERIOR PLAN

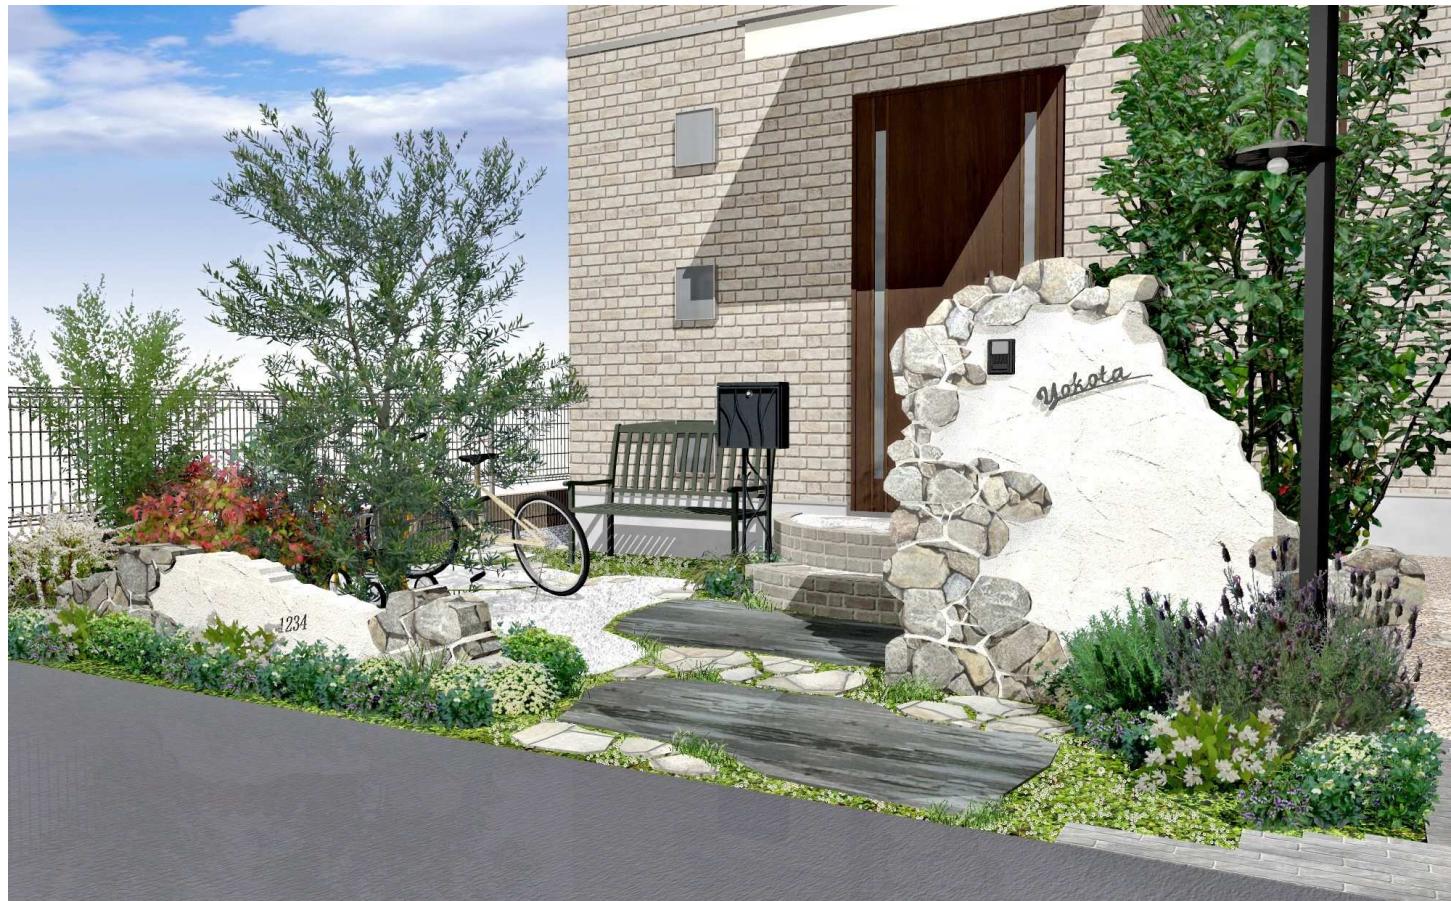

## CONCEPT

コンセプトはヨーロッパの片田舎。  
かわいいのに落ち着いた雰囲気も漂うような庭を目指しました。  
こだわりのあるアクセサリーもあくまでもさりげなく。  
全体的にグレー×ホワイトで少し大人なイメージです。

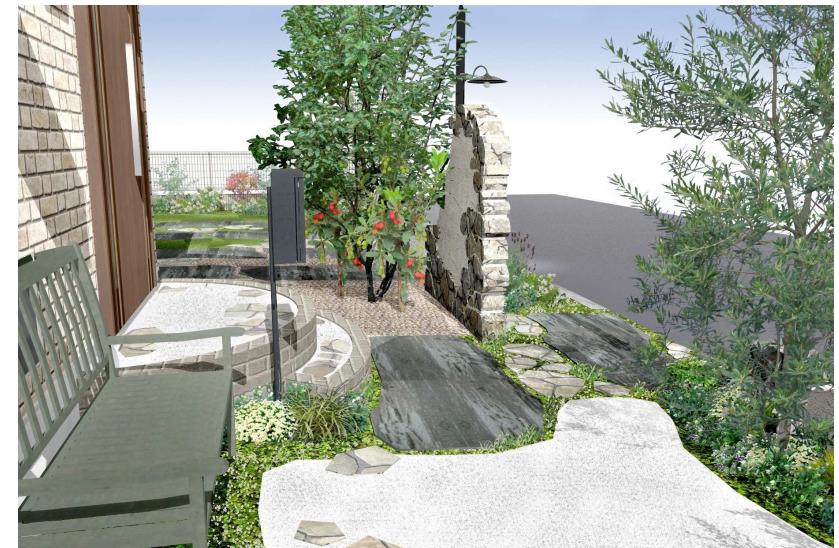

門柱は塗り壁に石積みを組み合わせて少し重厚感のあるものに仕上げました。  
袖壁は同じ素材ですが高さを低くしたことで重たくなりすぎずリズム感が生まれました。

アプローチの石素材はグランドカバー×植栽でよりナチュラルな印象に。  
玄関までの距離が短くても季節の移り変わりが楽しめるような緑いっぱいのアプローチです。



袖壁裏部分には仮の駐輪スペースを提案します。  
しっかりしまっておきたい時は庭奥部分にあるテラス屋根下に。  
ですが頻繁に乗るとなると毎日奥まで自転車を持っていくのは大変です。  
ここに仮に停めておけるスペースがあればお庭を有効に使えます。



\* この図面の著作権はそとや工房にあります。この図面の一部、または全部を無断で使用・転載・複写することは出来ません。  
これに違反した場合は使用料又は損害賠償を請求致します。  
\* このイラストは、図面をもとに描きおこしたもので、実際とは多少異なる場合があります。

# EXTERIOR PLAN



ゆっくり流れるロハスな暮らしを意識しています。

庭の奥には広い菜園スペースを作りました。  
全体的に実のなる樹木を多く植え、ハーブ類をたくさん植えることで育てることと収穫の両方を楽しめるような植栽プランになっています。

ガーデンシェードと木々の木陰が心地よいガーデンテラス。


菜園スペースで野菜を育てたりガーデンテラスでくつろいだりと、自然と庭にいる時間が長くなるような庭プランを心掛けました。

園路には石貼りを基調に枕木敷きを組み合わせて変化を持たせています。



▲  
アイアン表札をヨーロッパの街並みで見かけるような看板に見立ててつけました。

▶  
窓越しに見える景色が思わずお庭に出たくなるような空間になるようプランしています。

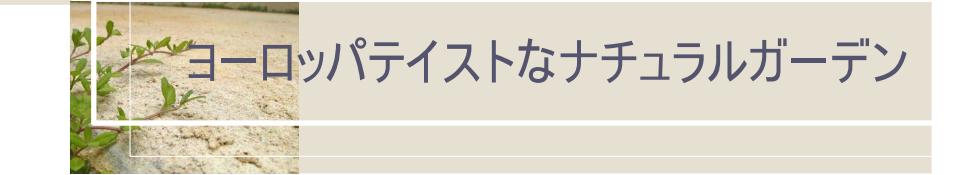

\* この図面の著作権はそとや工房にあります。この図面の一部、または全部を無断で使用・転載・複写することは出来ません。  
これに違反した場合は使用料又は損害賠償を請求致します。  
\* このイラストは、図面をもとに描きおこしたもので、実際とは多少異なる場合があります。