

街の真ん中で

樹木が影を落とし

グランドカバーの葉が風に揺れ


季節の花々が咲き誇る・・・。

ここは、「フォレストレストラン」

イタリアンレストラン改修工事

外構提案書

表紙・・・・・・・・・・	1
平面図・・・・・・・・・・	2
イメージパース・・・・・・・・	3～6
植栽計画図・・・・・・・・・・	7
植栽仕様書・・・・・・・・・・	8
製品仕様書&植栽仕様書・・・・・・	9
裏表紙・・・・・・・・・・	10

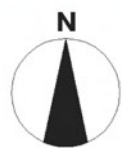

テーマ：フォレスト・レストラン

既存植栽スペース一部・ケヤキ撤去後
インターロッキング舗装 (4.5㎡ 既存利用)

歩行园路：土間コンクリート打ちコテ押え仕上 (13.3㎡)
アクセント：一ニ三石 化粧砂利 (那智黒・緑花石)
管理用通路：防草シート敷き 化粧砂利 (イエローグラベルL 0.8㎡)
照明：タカショー シンプルボールライト12型×3個
植栽スペース
高木：イロハモミジ H=3.5×1本
 ジュンベリー 株立 H=3.0×1本
 エゴノキ 株立 H=4.0×1本
 カクレミノ H=2.5×1本
 シラカシ 株立 H=3.0×1本
 グミ・ギルドエッジ H=1.5×2本
 シマトネリコ×2本 (既存利用)
 オリーブ×1本 (既存利用)
低木・地被類 (20.9㎡)
既存ベンチ・プランター設置

目隠し
フェンス：タカショー トレメッシュフェンス
 W1000×D50×H1900×3枚 (ダークバイン・ブラック)
 トレメッシュフェンス専用柱 (H1900用)・金具
つる性植物：モッコウバラ、ハーデンベルギア、クレマチス

アプローチ：既存インターロッキング
見切り：縁石
既存植栽スペース
生垣：ベニバナトキワマンサク H=1.5 (3.3m)

カフェスペース：土間コンクリート打ちコテ押え仕上 (20.9㎡)
アクセント：一ニ三石 化粧砂利 (那智黒・緑花石)
ファニチャ：タカショー 庭座シンプルスクエアテーブル×2個 (ブラウン)
 庭座シンプルアーチチェア×8個 (ブラウン)
※テーブル上にガラス板設置
植栽スペース
高木：ジュンベリー 株立 H=3.0×1本
 ベニバナトキワマンサク H=1.5×3本
 イロハモミジ H=3.5×1本
 オリーブ×1本 (既存利用)
 ハナミズキ (既存2本 1本撤去)
低木・地被類 (11.3㎡)
既存プランター設置


来客用駐車場
駐車場床：インターロッキング舗装 (2.5㎡ 既存利用)
草目地：タマリユウ (8.8㎡)
見切り：縁石 (4.5㎡)
低木・地被類 (1.8㎡)

アプローチ：タイル貼 タカショー セラクラシック 300角 (ロゼ10.5㎡)

管理通路：防草シート敷き 化粧砂利 (イエローグラベルL 2.8㎡)
照明：タカショー シンプルボールライト12型×3個
センサ付照明：タカショー シンプルボールライト9型×1個
シェードガーデン
高木：オリーブ×1本 (既存利用)
 シマトネリコ×1本 (既存利用)
 ソヨゴ 株立 H=3.0×1本
 アオタモ 株立 H=3.5×1本
 ドドナエア H=2.0×4本
 フェイジョア H=1.5×3本
低木・地被類 (6.6㎡)

アプローチ：タイル貼 タカショー セラクラシック 300角 (ロゼ 3.9㎡)


アプローチ：タイル貼 タカショー セラクラシック 300角 (ロゼ 6.3㎡)

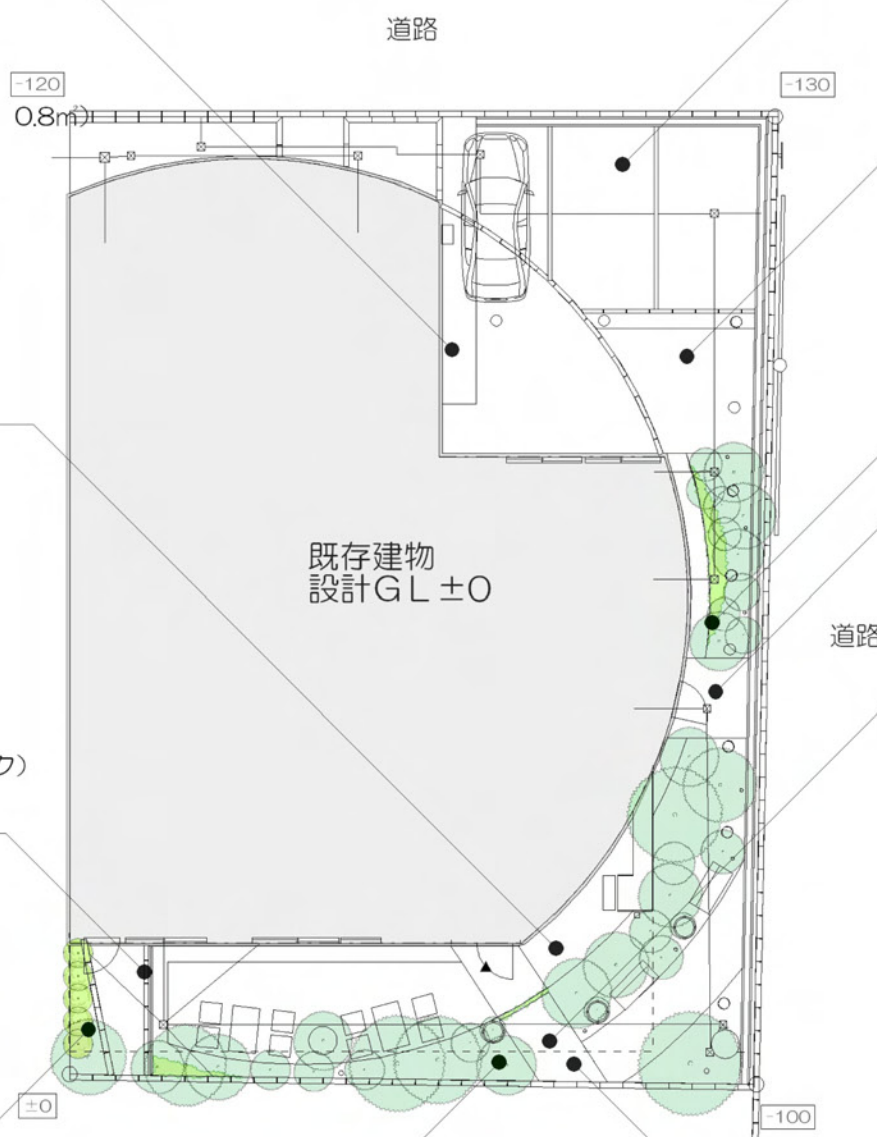


公園

平面図

既存インターロッキング舗装 (135.5㎡) 撤去
既存車止め (1個) 撤去
既存車止め (3個) 移設

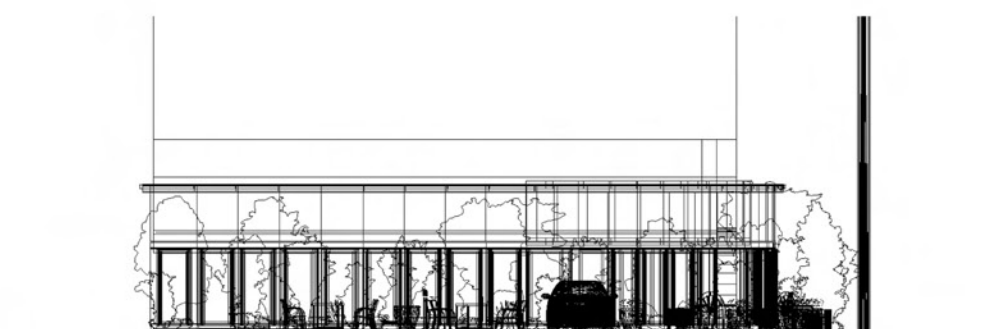

南立面図

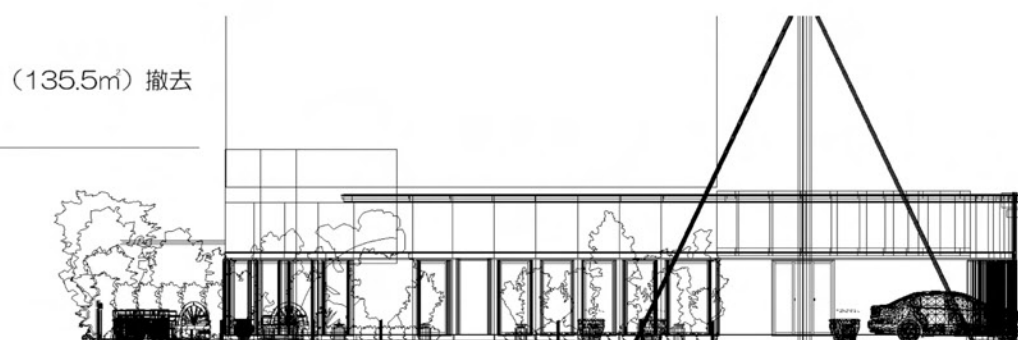


東立面図

※立面図は実際とは異なる場合があります。
※建物等は省略しています。

北東から見たイメージパース



※イメージパースは実際とは異なる場合があります。
※建物やベンチ等の細かいテクスチャは省略しています。

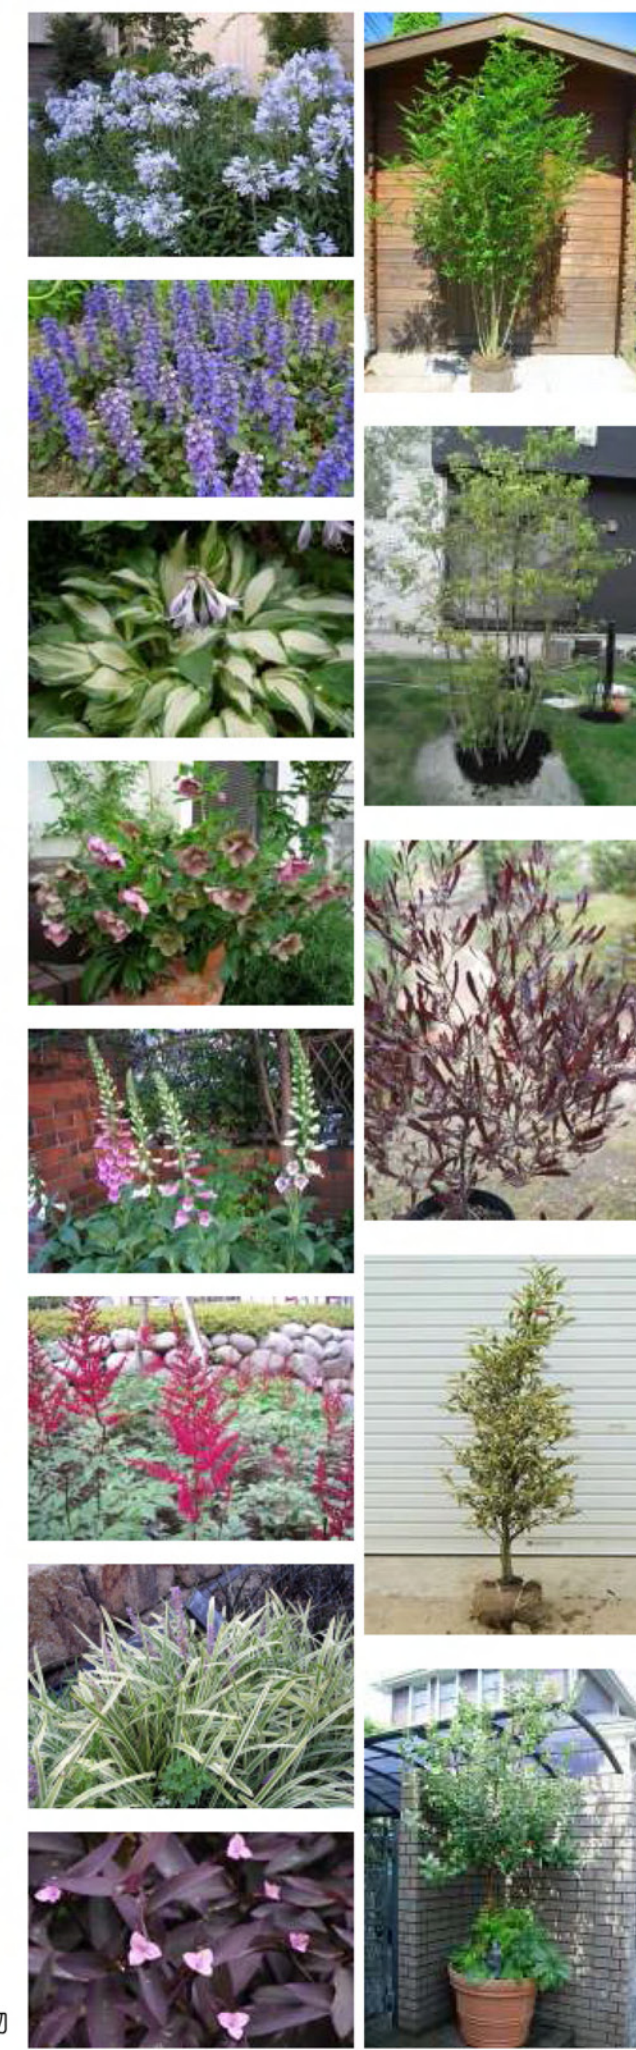

パン屋さんの中からのイメージパース

- ◆ 来客用駐車場
- ◆ シンボルツリーのある広場
- ◆ 園路とボーダーガーデン

車道から良く見える駐車場は、緑化したすることで緑の多い所をアピールします。

車止めを設置することで、車が奥まで行かないようにします。お店への入口になるように場所を確保できるほか、駐輪場としても利用できるスペースができます。


また、自動販売機を移動し、植枡を作ってシンボルツリーを植えて緑を増やし、歯医者さんへの目隠しにもなります。パン屋さんの窓際には常緑でカラーリーフの樹木を植えて、目隠しにするとともに、店内からの景観を良くします。常緑の樹木の足元には、小さな小道とシェードガーデン。カラーリーフや小さな花たちが彩ります。

参考植物

南東から見たイメージパース



※イメージパースは実際とは異なる場合があります。
※建物やベンチ等の細かいテクスチャは省略しています。

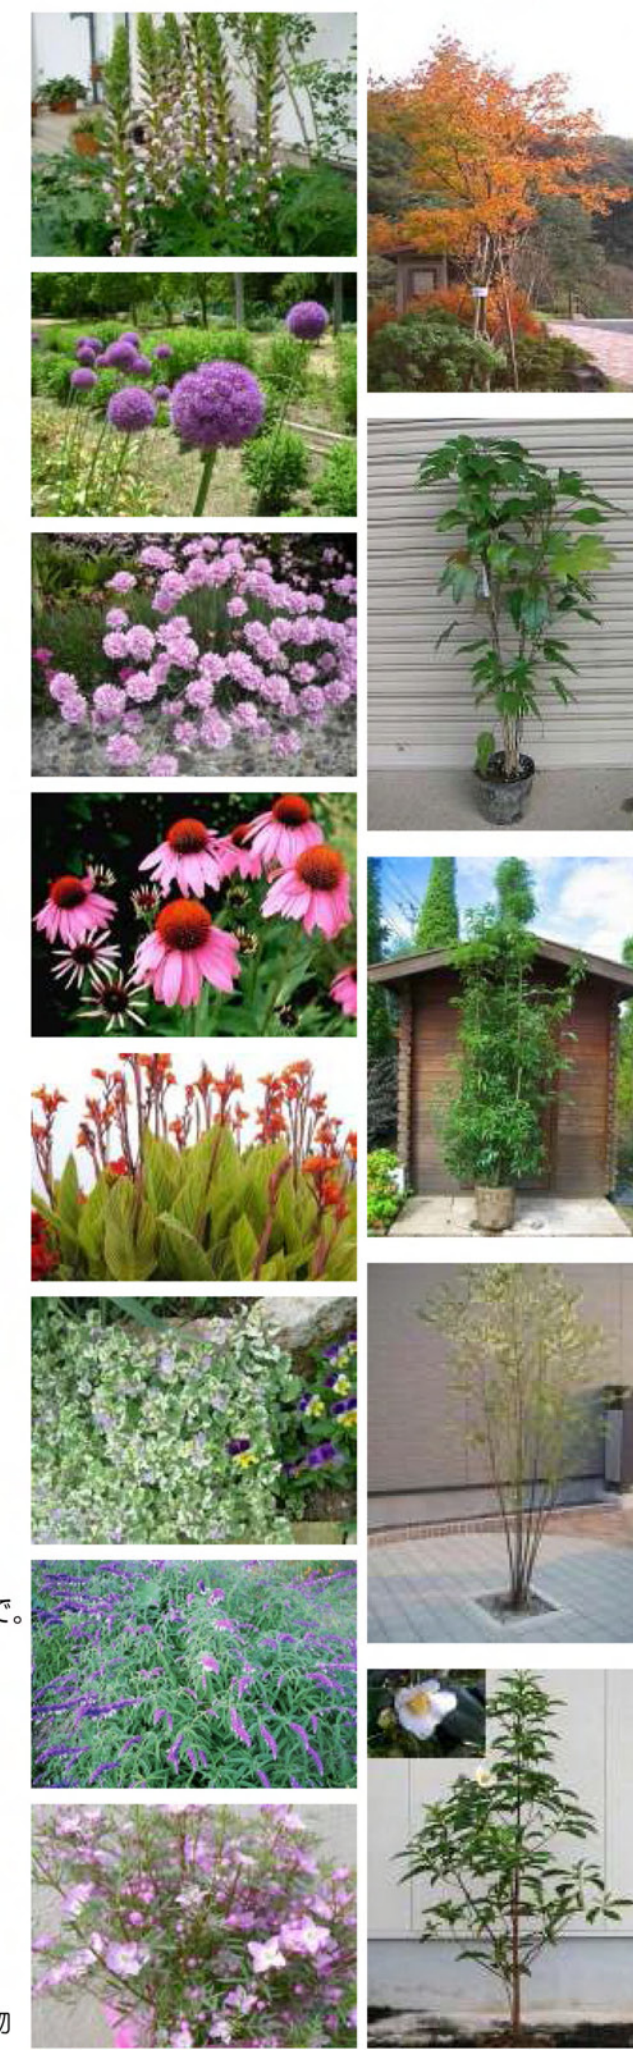


ややアップで見たイメージパース

◆コーナーガーデン ◆入口へのアプローチ

良く目立つコーナー部分にシンボルツリーを植え、ベンチやプランターを奥行きを感じさせるように配置します。建物際には四季を感じさせる樹木や草花を。開放的で明るい植栽をテーマとして、南欧風な雰囲気演出。また、プランターには一年草を使った寄せ植えをつくり、華やかさをプラス。近所の方や常連のお客様と植えれば、親しみや楽しさを共有できます。また、パン屋さんやレストランのアプローチを明るいタイルで。公園と道を行き来するショートカットする場合も考えます。レストランの看板を置くなどの利用はどうでしょうか？自転車や乳母車が多いときには、ちょっとした駐車スペースにもなります。


参考植物

カフェスペースと従業員入口の目隠しのイメージパース

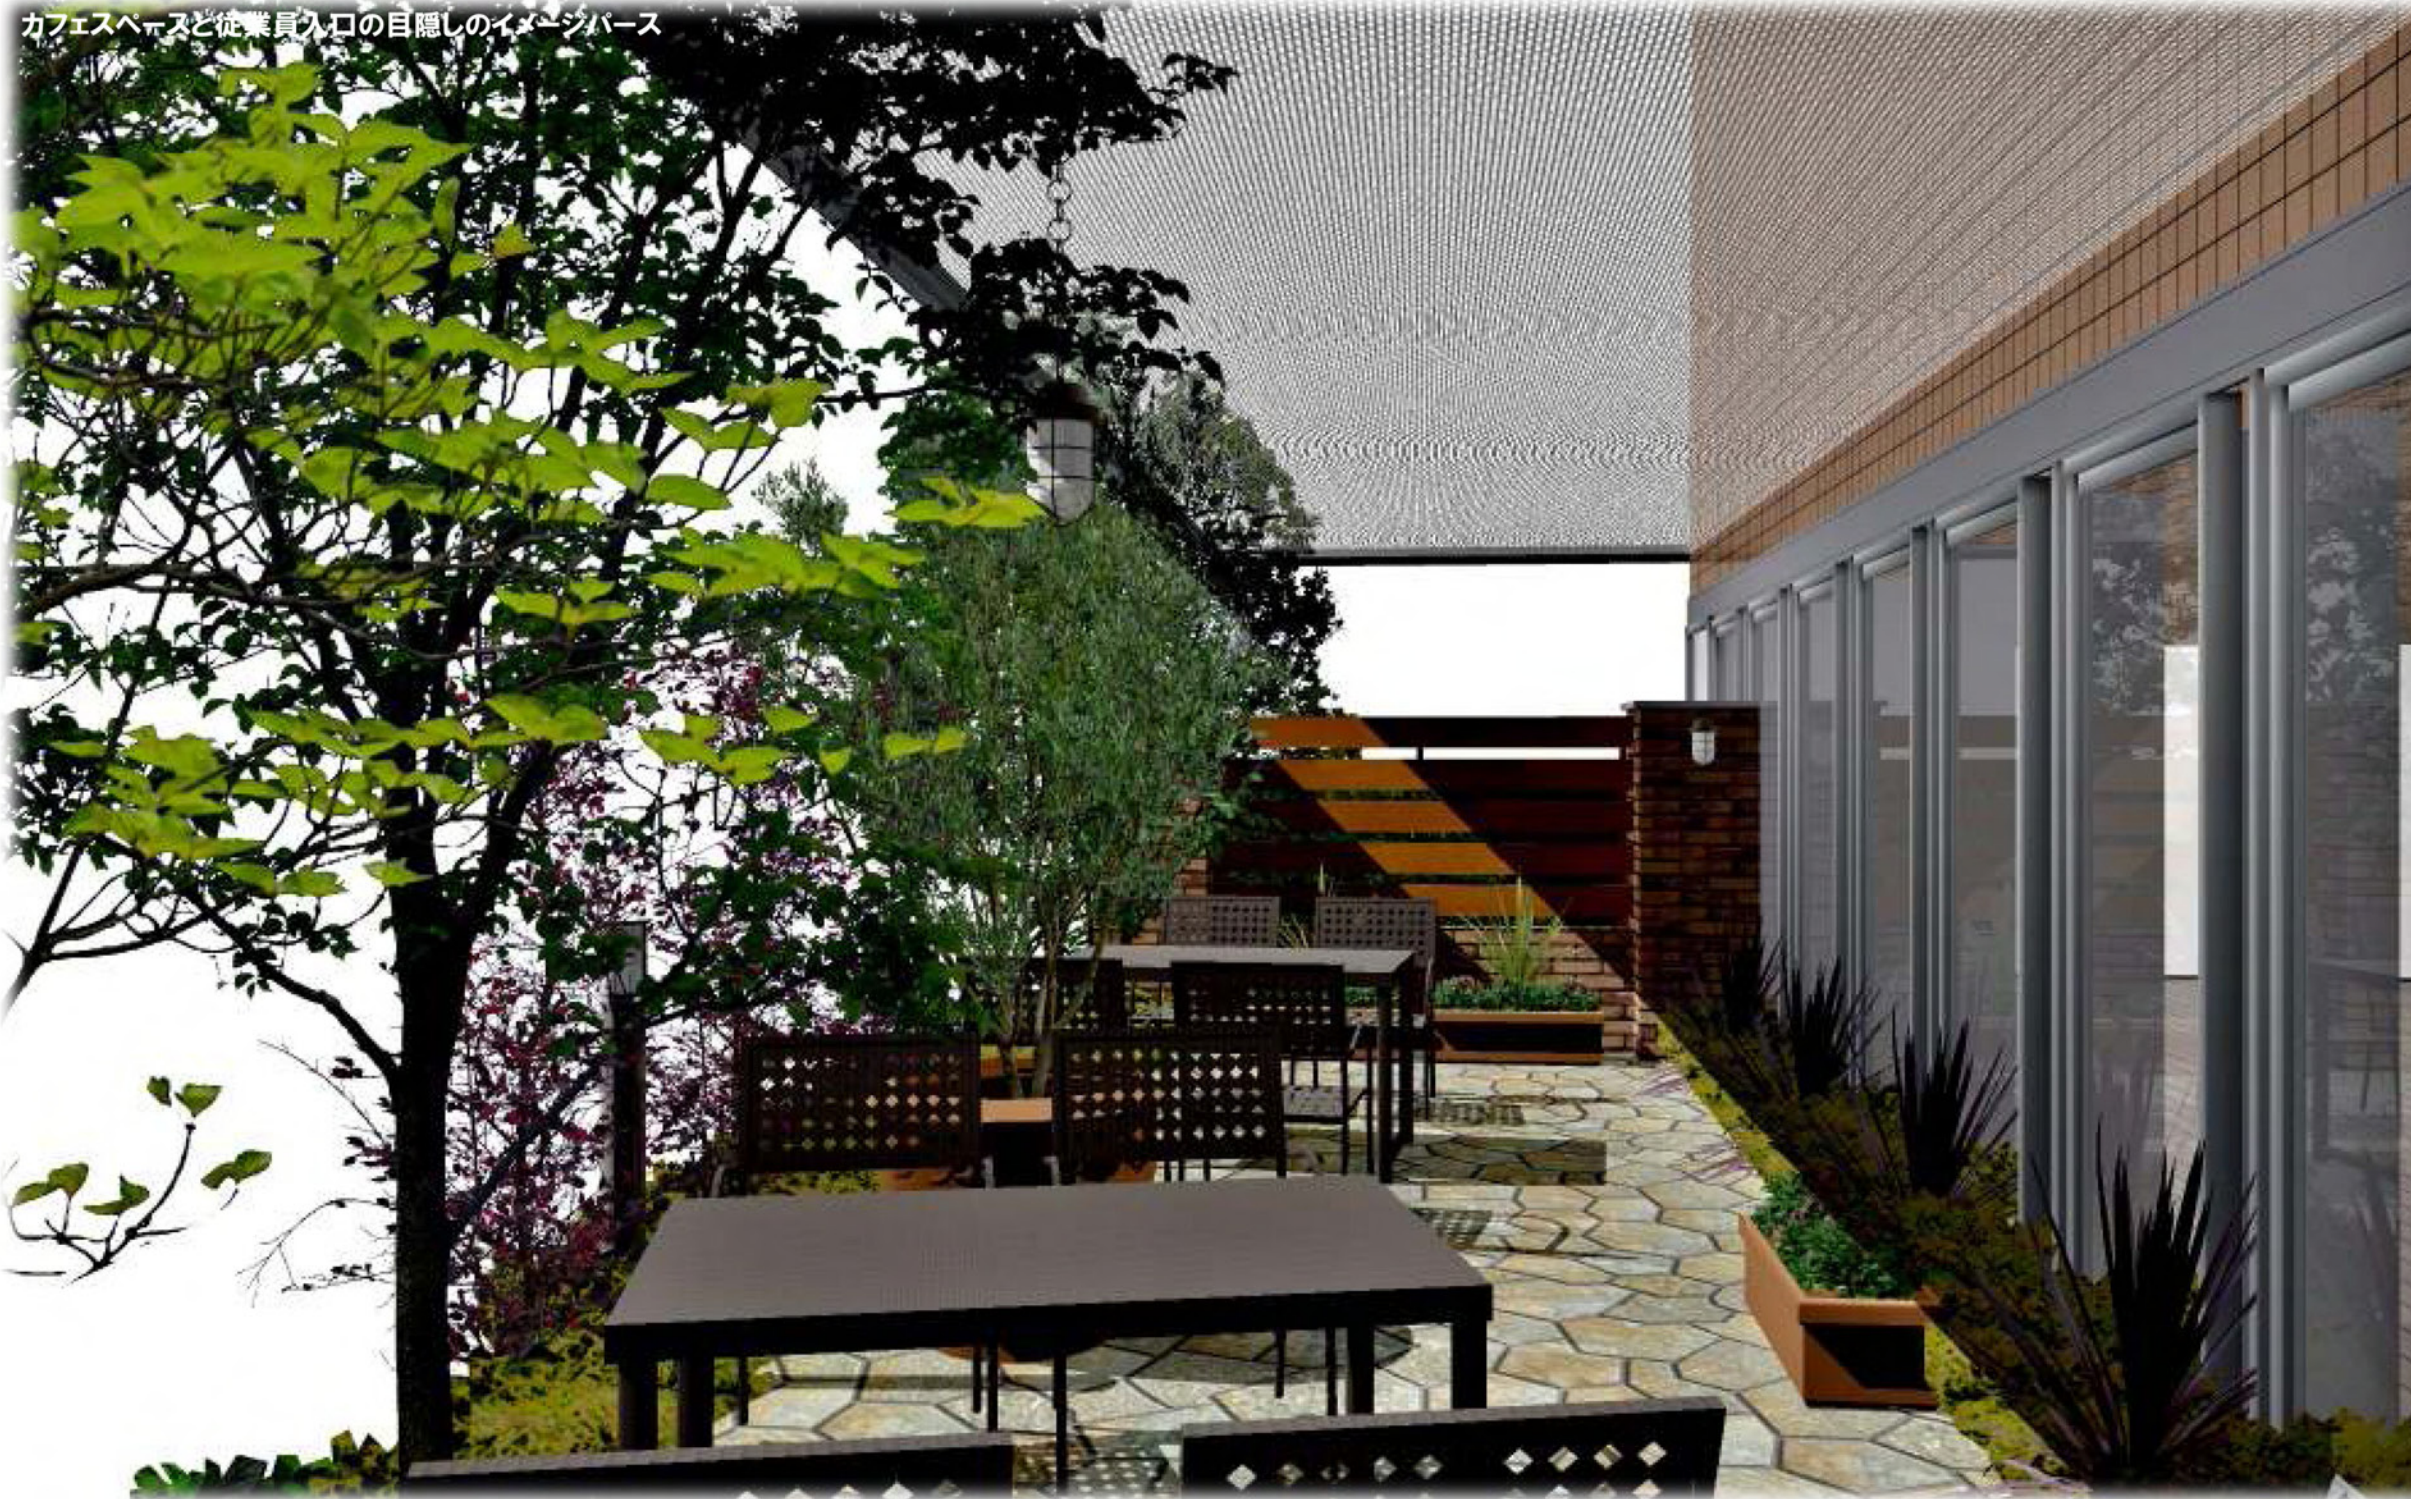

カフェの中から見たイメージパース

※イメージパースは実際とは異なる場合があります。
※建物やベンチ等の細かいテクスチャは省略しています。

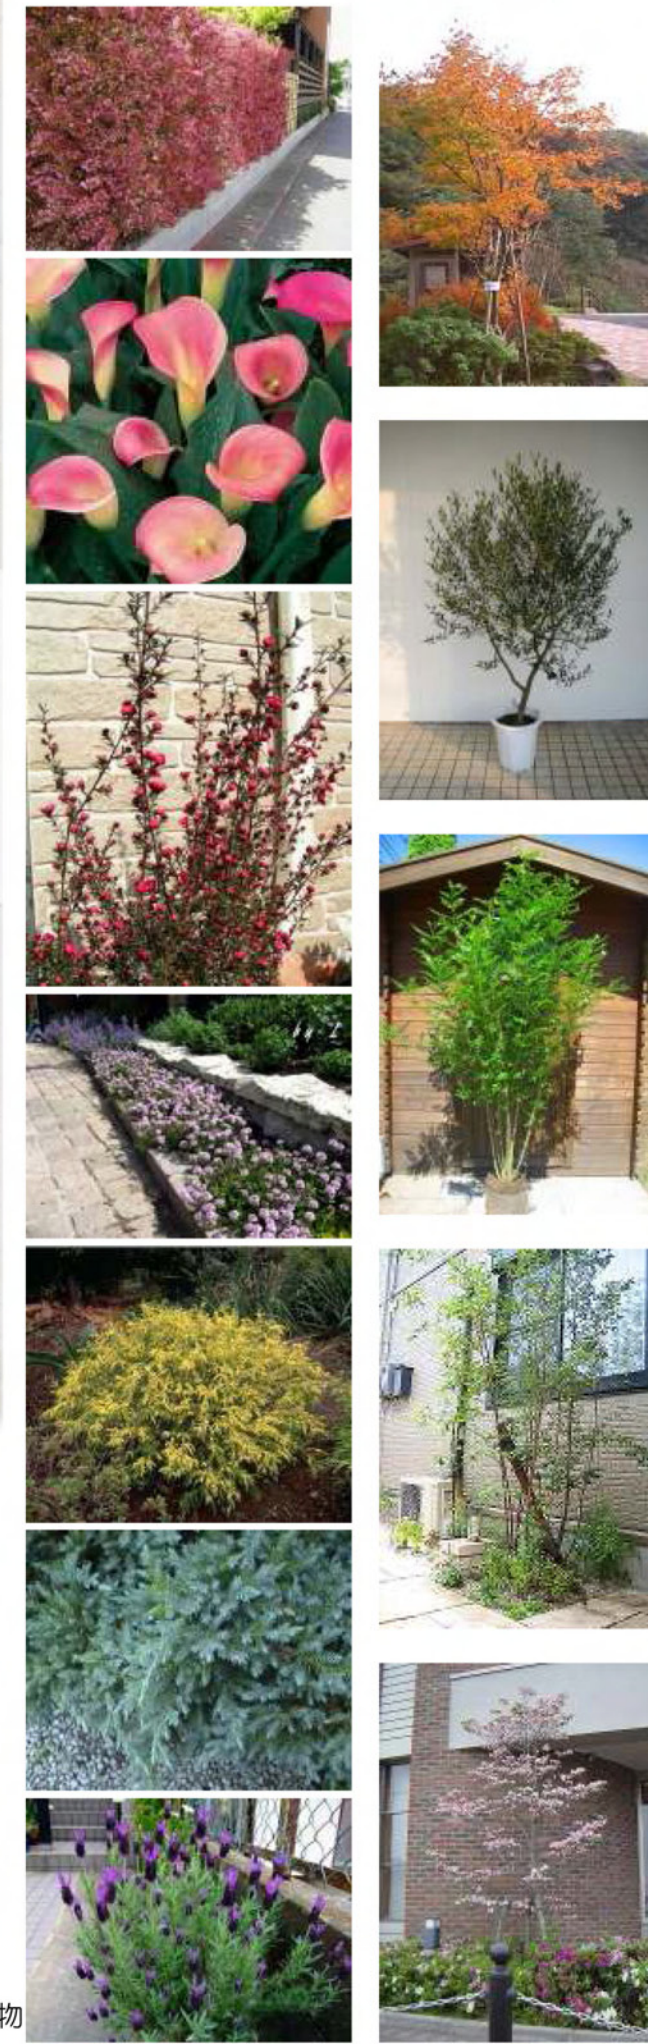

◆カフェスペース

◆従業員入口の目隠し

今あるハナミズキはそのままに、植栽スペースを広げて落葉樹を中心に植え込み、夏は緑陰を、冬は日当たりを感じるテラスのカフェスペースとします。

建物脇にボーダーガーデンを作ること、店内との境界をゆるやかに区切ります。


従業員入口をオシャレに目隠しして目線を遮ると共に、雰囲気あるレンガと横棧のフェンスとライトで演出。

ファニチャーは軽く扱いの良いものとし、


車椅子のお客様など、レイアウト変更に対応します。参考植物

夜のイメージパース



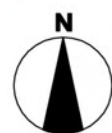

植栽配置図

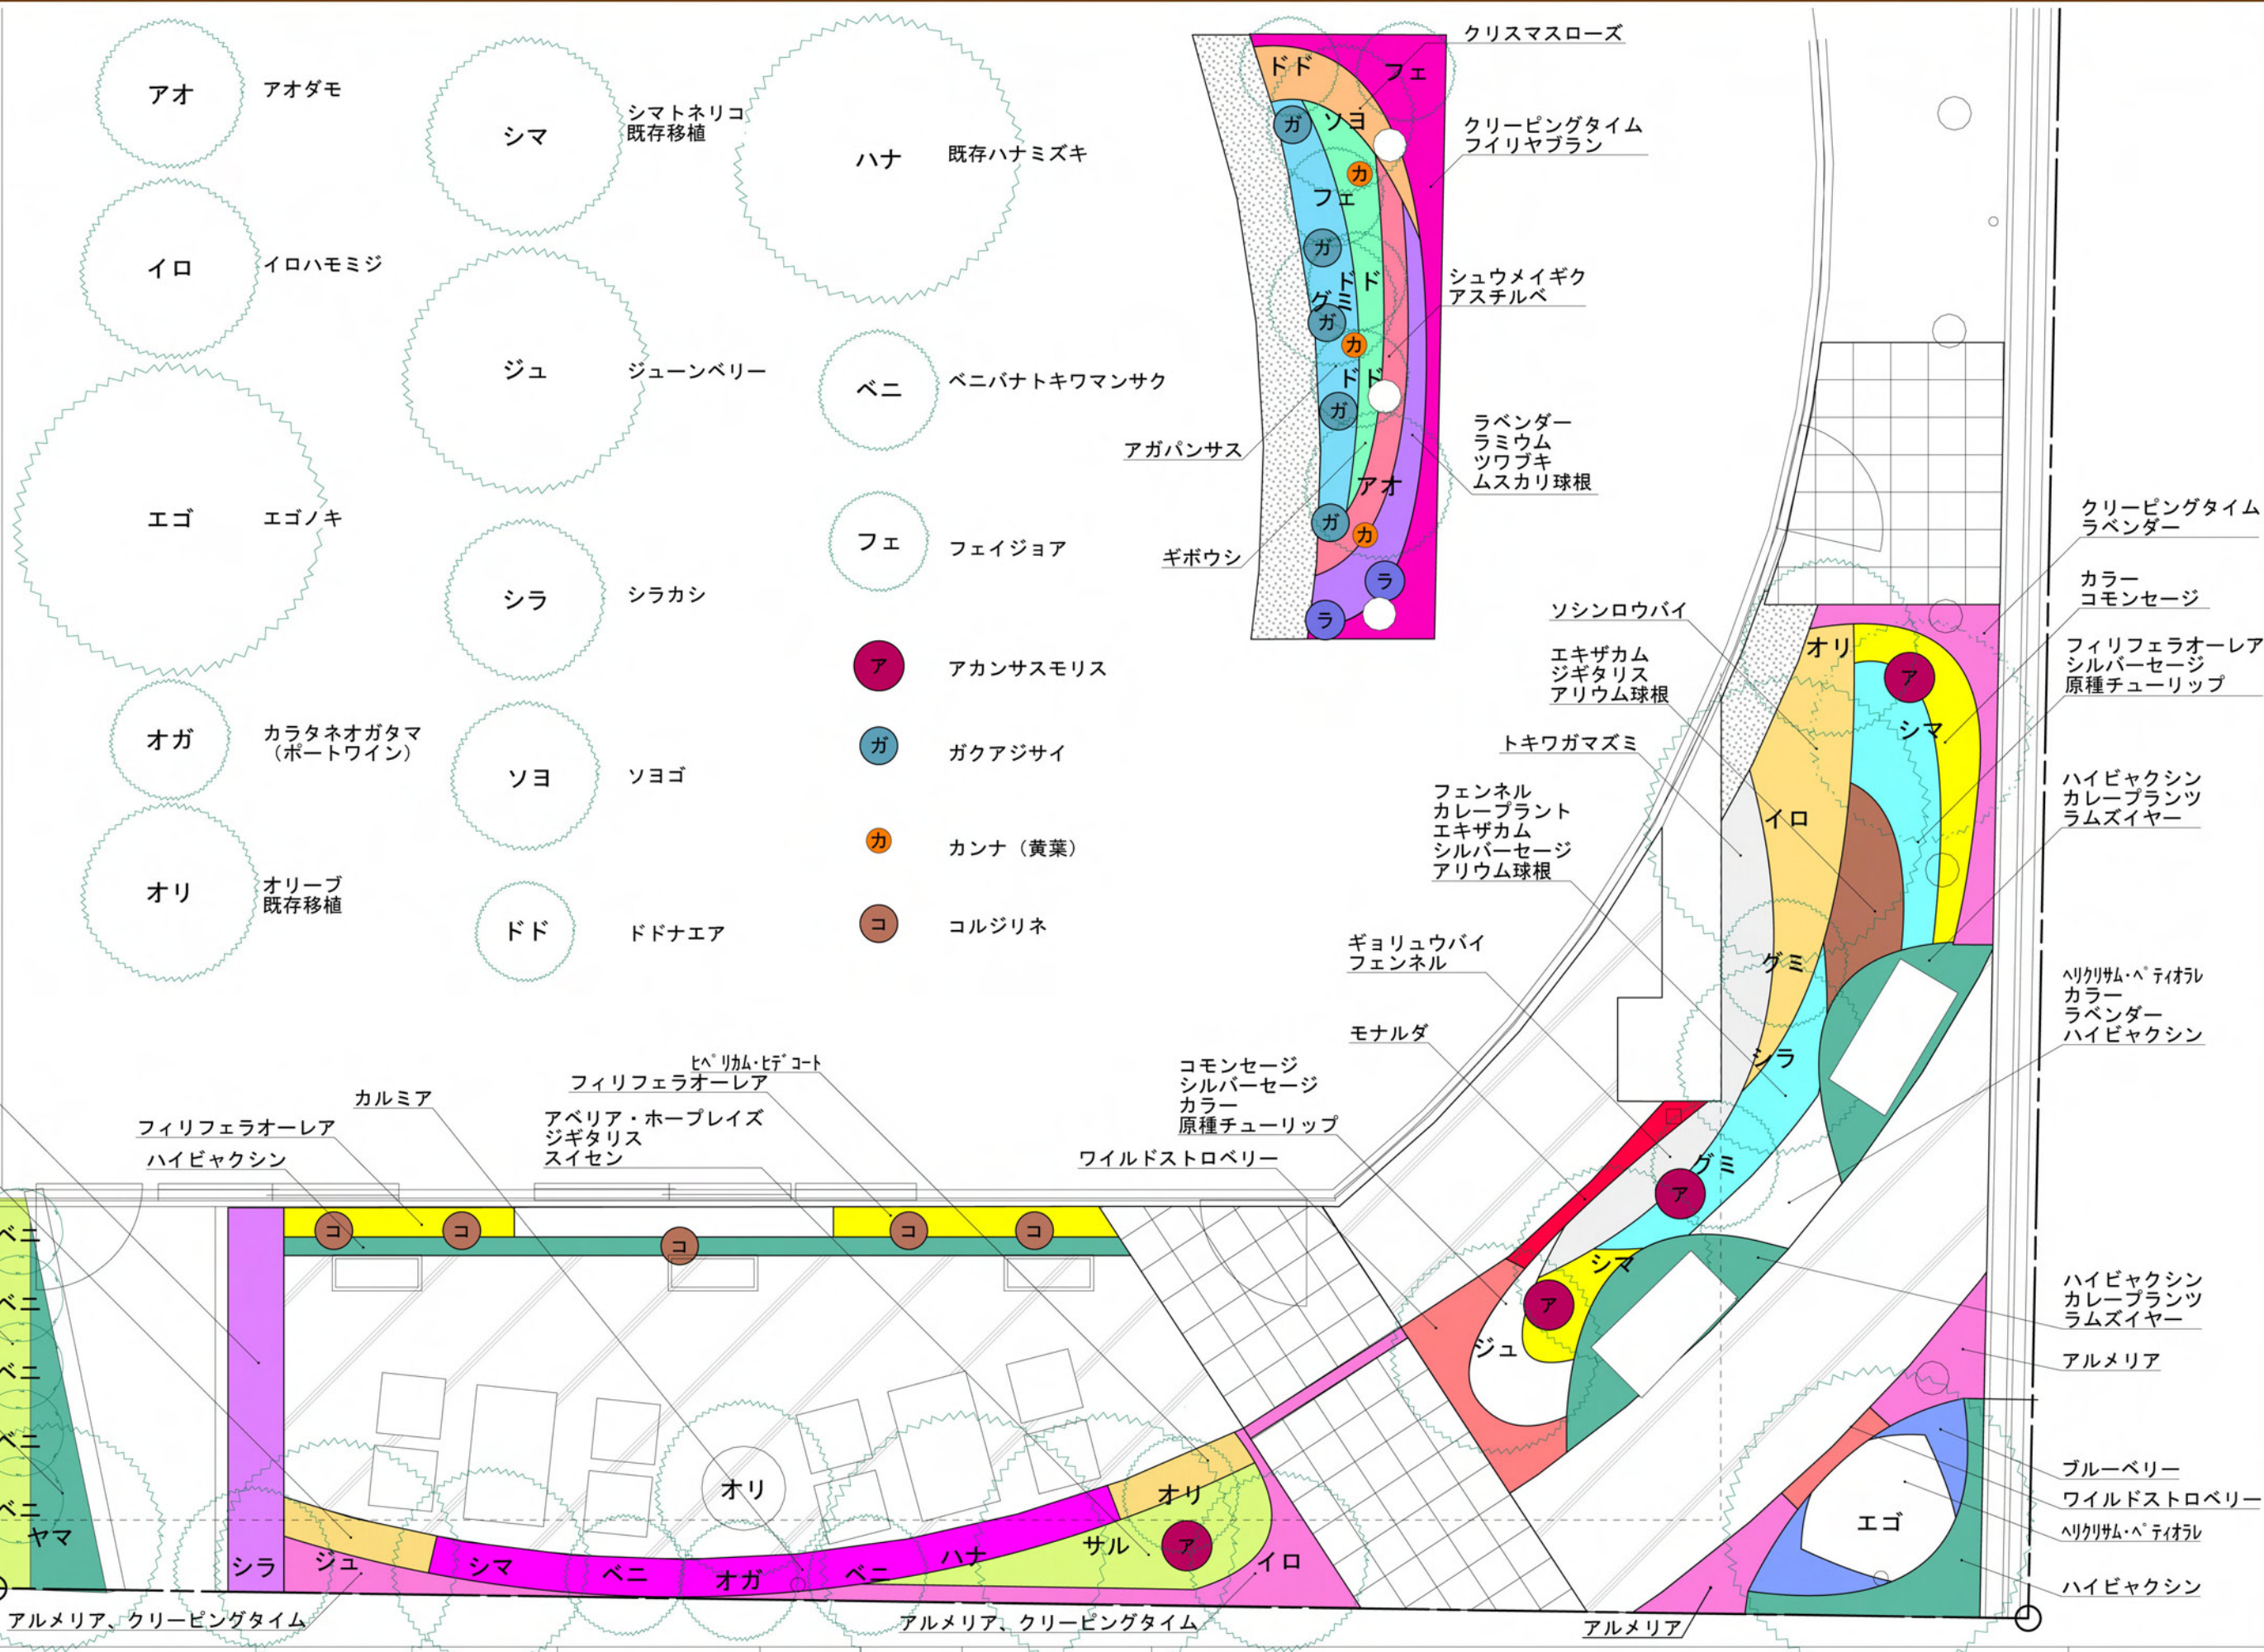



アオダモ(株立)
モクセイ科 落葉高木
6月に白い花が咲きます
耐陰性があります



イロハモミジ
カエデ科 落葉高木
秋の紅葉が素晴らしい
春の新芽も美しいです



エゴノキ(株立)
エゴノキ科 落葉高木
5～6月に花が咲きます
耐陰性があります



カクレミノ
ウコギ科 常緑高木
葉の形が様々になります
日陰に強く丈夫です




ジュンベリー(株立)
バラ科 落葉高木
4月に花を咲かせます
初夏の実を食べられます



シラカシ(株立)
ブナ科 常緑高木
秋にドングリが生ります
葉が細く涼しげです



アベリア
スイカズラ科 常緑低木
6～10月に花が咲きます
耐陰性があります

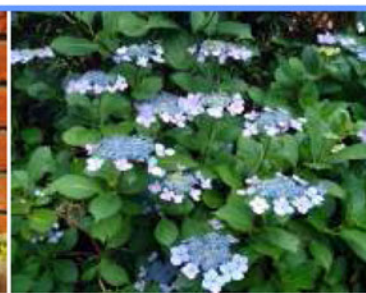

ガクアジサイ
ユキノシタ科 落葉低木
6～7月に花が咲きます
耐陰性があり育てやすい



カルミア
ツツジ科 落葉低木
6～7月に花が咲きます
星型の花が可愛らしいです



ギョリュウバイ
トモコ科 常緑低木
3～6月に開花
一年中咲き続けます



トキワガズミ
スイカズラ科 常緑低木
3～4月に花が咲きます
蕾から実まで長く楽しめます



ハイバクシン
ヒノキ科 常緑低木
緑や青の葉等の種類があります



ハギ(ミヤギノハギ)
マメ科 落葉低木
8～10月に花が咲きます
冬季に地上部を剪定します



ヒベリカム・ヒデコート
オトギリソウ科 常緑低木
5～6月に花が咲きます
黄色の花は周囲を明るくします



フィリフェラオーレア
ヒノキ科 常緑低木
黄色い葉が非常に美しい
耐陰性もあり育てやすい



ユキヤナギ
バラ科 落葉低木
3～4月に開花
早春の花が見事

高木

低木

中木

地被類



アガパンサス
ユリ科常緑多年草
耐陰性がある 6月開花



アカンサスモリス
ツツジ科常緑多年草
耐陰性がある 6月開花



アジュガ
シソ科常緑多年草
耐陰性がある 5月開花



アリウム
ユリ科球根植物
4～6月開花



エキナケア
キク科多年草
6～9月開花



カラ
サトイモ科球根植物
5～7月開花



カンナ(フィリ)
カンナ科多年草
耐陰性がある 8月開花



ギボウシ
ユリ科多年草
耐陰性がある 6月開花




クリスマスローズ
キンボウゲ科常緑多年草
耐陰性がある 2月開花



クリーピングタイム
シソ科常緑低木
5～7月開花



シュウメイギク
キンボウゲ科多年草
耐陰性がある 9月開花

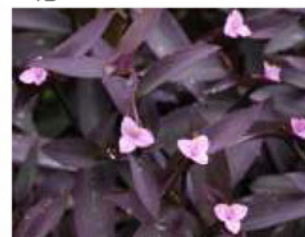

ムラサキゴテン
ツクサ科常緑多年草
耐陰性がある 8月開花




ヤブラン(フィリ)
ユリ科常緑多年草
8～10月開花



ラベンダー
シソ科常緑低木
耐陰性がある 6月開花



ラムイウム・マクラツム
シソ科半常緑多年草
耐陰性がある 5月開花

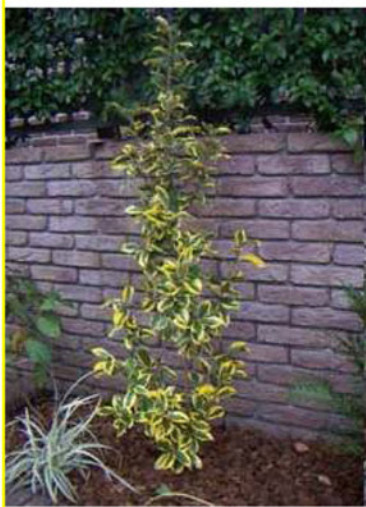


グミ・ギルドエッジ
グミ科 常緑中木
フィリの葉が美しい
耐陰性があり育てやすい



ドナエア
ムクロジ科 常緑中木
夏は葉が緑色ですが秋になると葉が紅葉します



フェイジョア
フトモモ科 常緑中木
3月に花を咲かせ秋に食べられる実が生ります

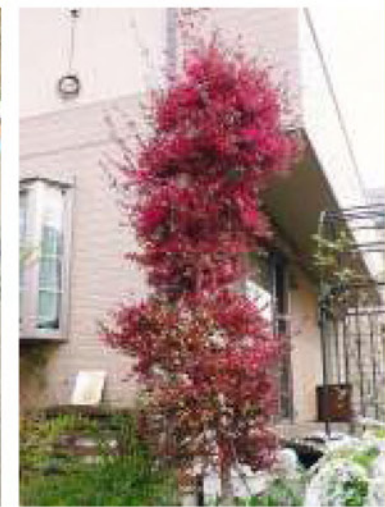

ベニバナキワマンサク
マンサク科 落葉中木
3～5月に花を咲かせます
刈り込みにも耐えます



園路・カフェスペース床・草目地

土間コンクリート打ちコテ押え仕上と一ニ三石、草目地



照明

シンプルポールライト

H:304



化粧砂利

イエローグラベルL（見本参照）



セラクラシック ベージュ

セラクラシック ロゼ



セラクラシック ホワイト

セラクラシック ブラック

タイル

セラクラシック（4色 見本参照）



ブラック
エボニー

ブラウン
エボニー

ダーク
パイン

ホワイト
パイン

ナチュラル
パイン



フェンス

トレメッシュフェンス
メッシュ、柱各種色有
（見本参照）




グリーン

ホワイト

ブラック

ステン


お客様ご希望の追加植物

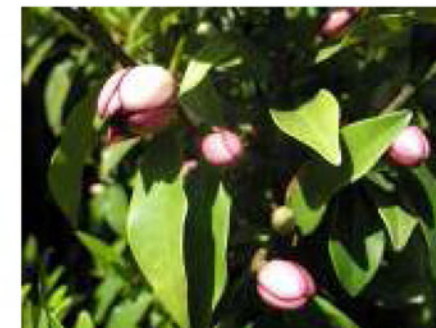

カラタネオガタマ ポートワイン

モクレン科 常緑中木

芳香がある 4月開花

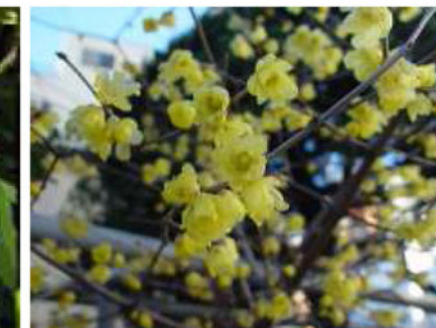

ソシンロウバイ

ロウバイ科 落葉低木

香りがいい 1月開花



ブルーベリー

ツツジ科 半常緑低木

何本か植えると実がなる



カレーブランツ

キク科常緑低木

スパイシーな芳香がある



クレマチス・アーマンディ・アップルブロッサム

キンボウゲ科常緑つる性植物

香りがいい 4月開花



斑入りツワブキ

キク科常緑多年草


耐陰性



ニホンスイセン

ヒガンバナ科多年草

芳香がある 1月開花

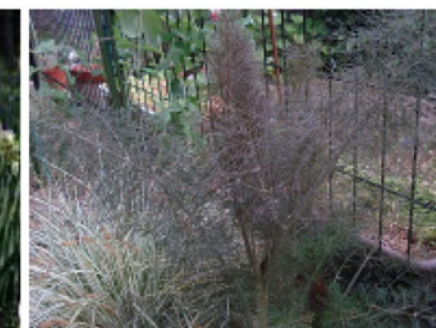

フェンネル

セリ科多年草

スパイシーな芳香がある



ヘリクリサム・ペティオラレ

キク科常緑低木

葉の感触がいい



モナルダ(ベルガモット)

シソ科宿根草

耐陰性がある 6月開花



ラムスイヤー

シソ科多年草

感触がいい 6月開花



ワイルdstロベリー

バラ科 多年草

植え放しでも育ち実をつける



ファニチャー

（ブラウン）



◆イメージパースは実際とは異なる場合があります。

◆概算御見積書は、概算での見積となります。現地の状況や測量後に見積が変更になる場合がありますのでご了承下さい。

関西における造園の提案・設計・施工・維持管理に関することなら



〒652-0047 神戸市兵庫区下沢通2丁目2番21号

TEL：078-575-0451 FAX：078-575-0455

URL：http://www.kanzo.com/ MAIL：office@kanzo.com