


# H様外構工事最終承認図面

※本原稿はあくまでもイメージ参考図です、実物とは多少異なる部分がございます、ご了承ください

CB6段積み天端1080PAウォール工法+Eウッドスタイルフェンス7段H=980

イロハモミジ H=2.5

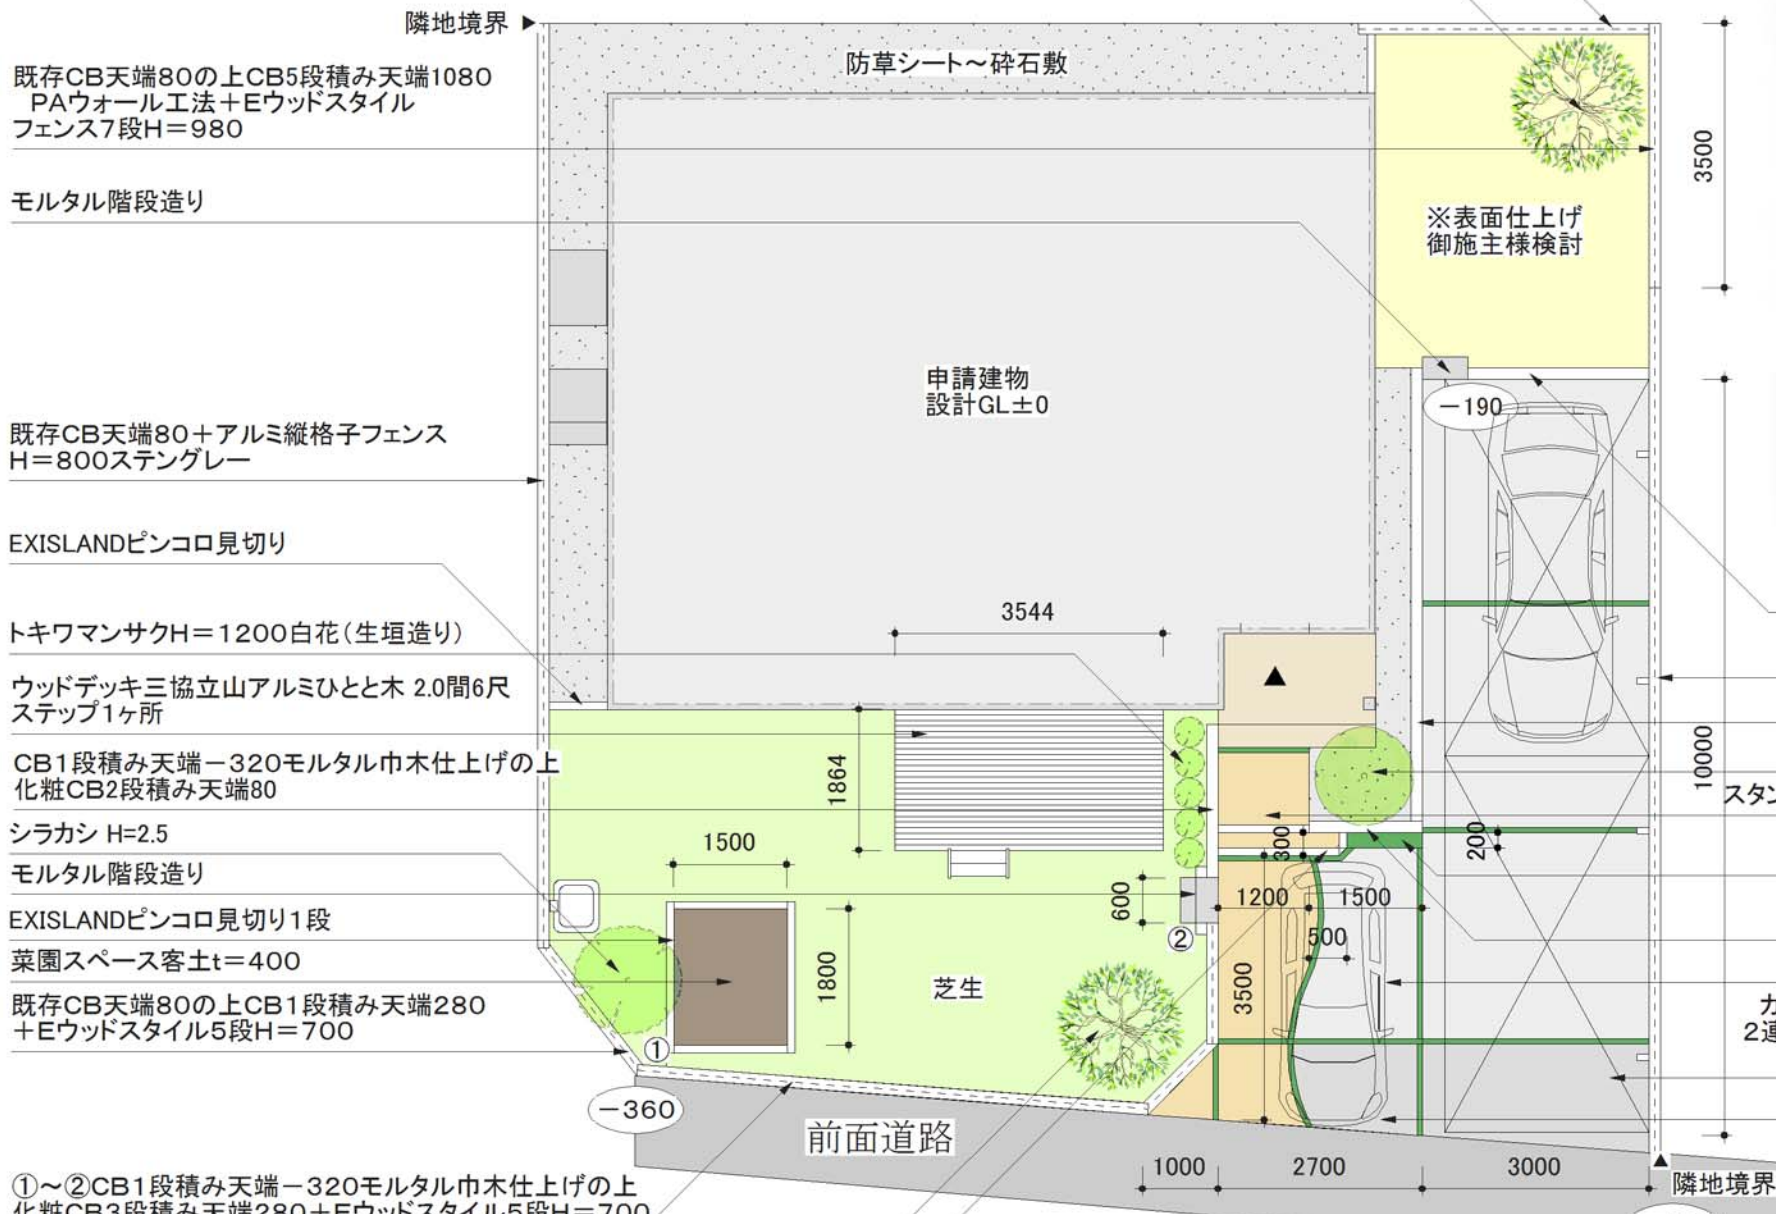

隣地境界  
既存CB天端80の上CB5段積み天端1080 PAウォール工法+Eウッドスタイルフェンス7段H=980

モルタル階段造り

既存CB天端80+アルミ縦格子フェンス H=800ステングレー

EXISLANDピンコロ見切り

トキワマンサクH=1200白花(生垣造り)

ウッドデッキ三協立山アルミひとと木 2.0間6尺 ステップ1ヶ所

CB1段積み天端-320モルタル巾木仕上げの上化粧CB2段積み天端80

シラカシ H=2.5

モルタル階段造り

EXISLANDピンコロ見切り1段

菜園スペース客土t=400

既存CB天端80の上CB1段積み天端280 +Eウッドスタイル5段H=700

①~②CB1段積み天端-320モルタル巾木仕上げの上化粧CB3段積み天端280+Eウッドスタイル5段H=700

ヤマボウシ H=3.5(株立) 落葉樹

EXISLANDピンコロ2段積み階段造り

※車庫土間コン3/10(土)迄に打設  
※工期3/23(金)迄  
※3/24(土)お引越し

製作者	Dプラザ鹿児島隼人店
TEL	0995-43-5070
FAX	0995-43-5071
製図	1級エクステリアプランナー 坂口 純典
URL	http://www.mct.ne.jp/users/dpkht07/



仕上げ表	
表札	御施主様検討
ポスト	TOEX N-1 シャイングレー
門袖ワンポイント	EXISLANDベルストーンベージュ3面割り肌
ガラスブロック	クリアー2フレミッシュ
PA	JA-117 ワイルドスパニッシュ
ピンコロ	桜&イエローランダム
Eウッドスタイル	チークブラウン・柱ステングレー
ウッドデッキ	ローズウッド・柱ブラック
カーポート	ステングレー・ポリカクリアーマット
砕石	津久見産
化粧CB	TOYO工業ライツ120クリーム

※土間コンクリート等のレベルは現場調整と致します。  
※本原稿に記載された内容を無断流用または複製・コピーすることを禁じます。  
なお全ての著作権はDプラザ鹿児島隼人店に帰属します。



車庫前イメージパース

CB2段積み天端80  
既存CB天端80+アルミ縦格子フェンス H=800 ステングレー

CB積み天端3段積み天端80  
シマトネリコ H=2.5(株立)  
スタンプロックコンクリート工法(サンドストーン岩肌)

フリースペース  
門袖造り(ガラスブロック3個~ PCウォール工法・ポスト・表札埋め込み)  
土間コンクリート

カーポート:リアルポートRタイプ 27-50.ロング柱  
2連棟ポリカーボネート 最終後尾 梁下H=2000  
サポート柱4本

スタンプロックコンクリート工法(素地)



庭イメージパース



正面イメージパース

イメージパースの草花類は別途工事となります。