

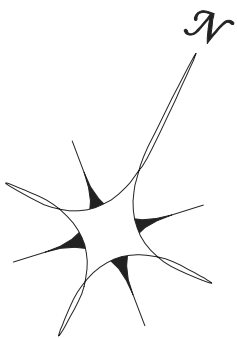


EXTERIOR PLAN

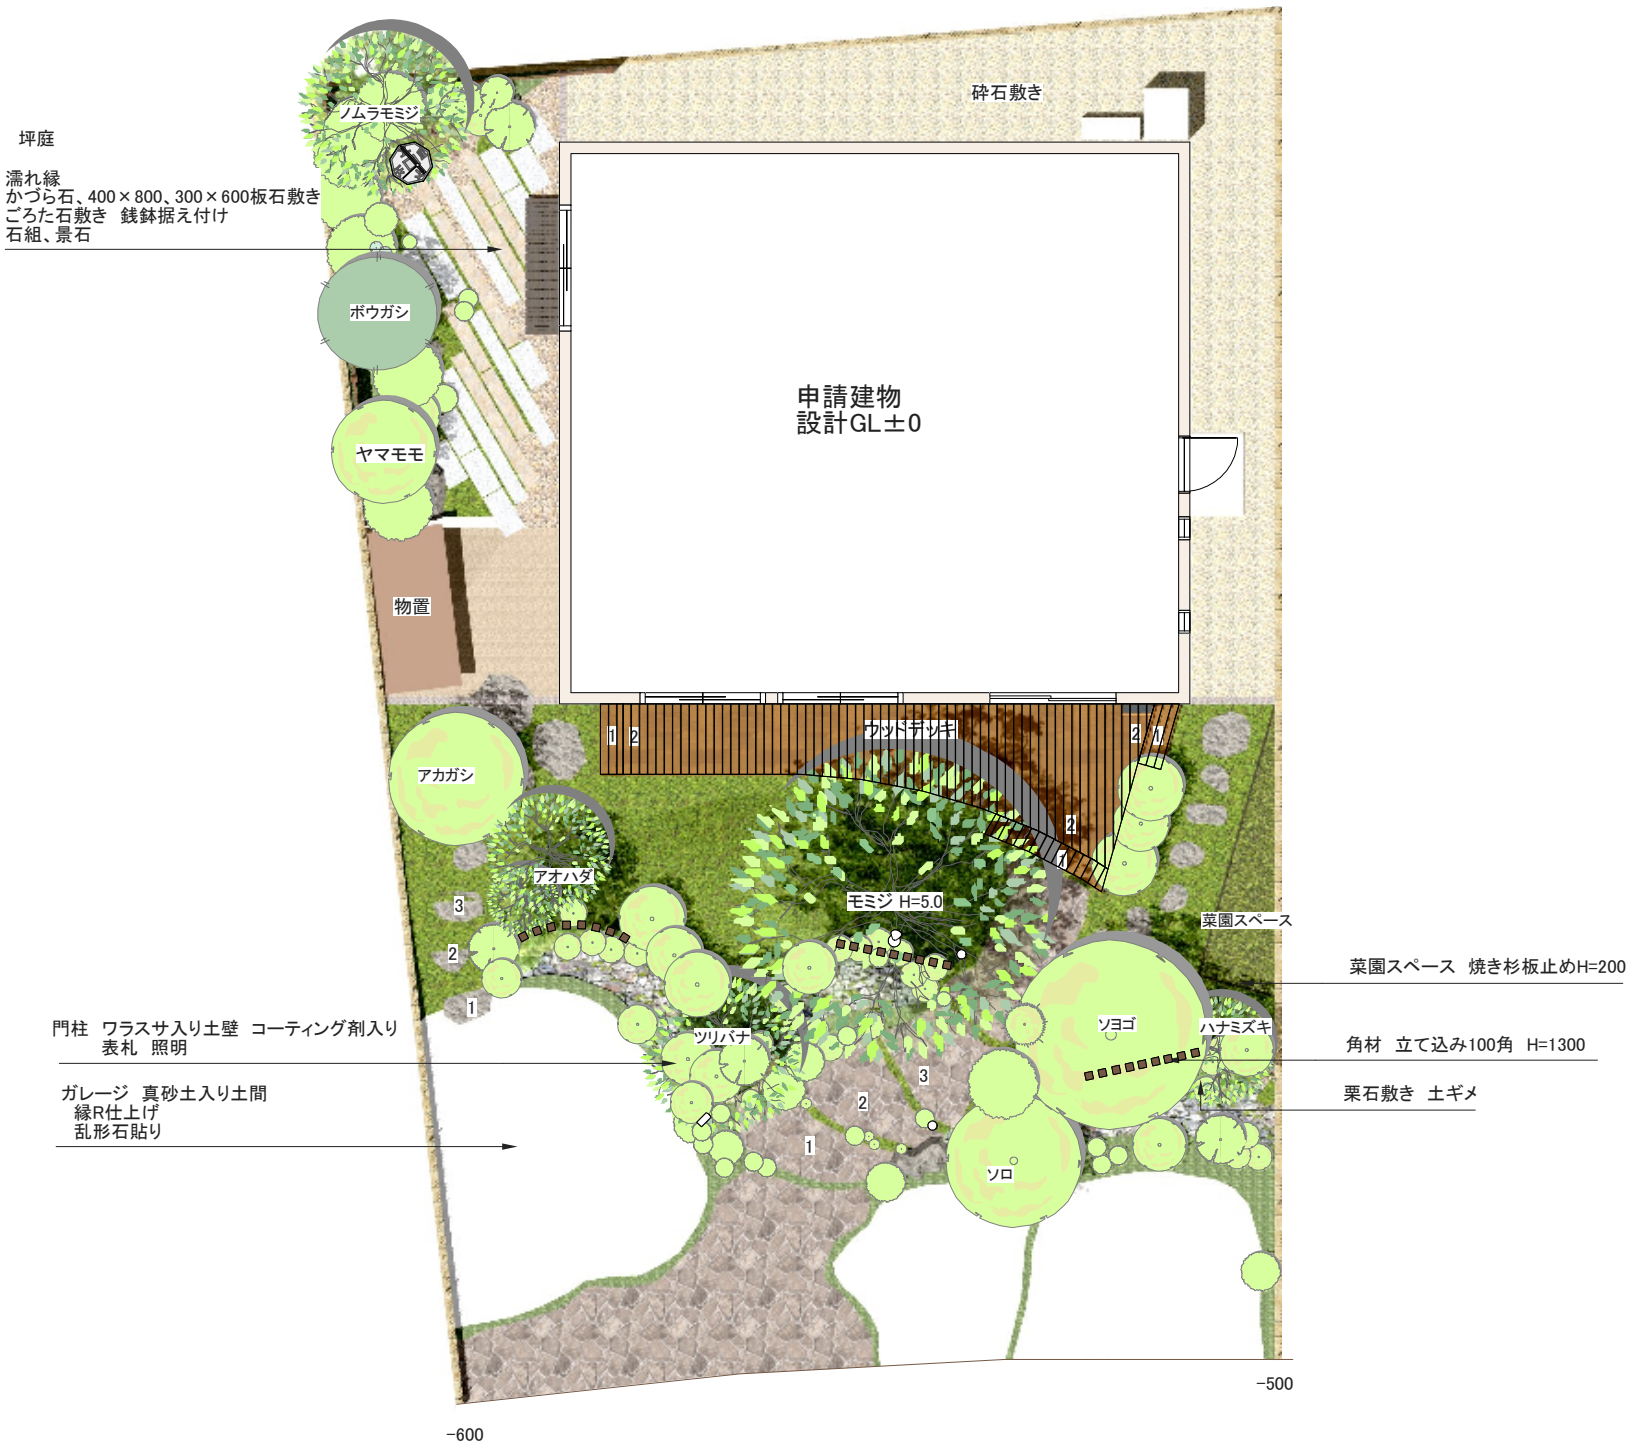


* この図面の著作権はそとや工房にあります。この図面の一部、または全部を無断で使用・転載・複写することは出来ません。
これに違反した場合は使用料又は損害賠償を請求致します。
*このイラストは、図面をもとに描きおこしたもので、実際とは多少異なる場合があります。

木漏れ日あふれる雑木の庭

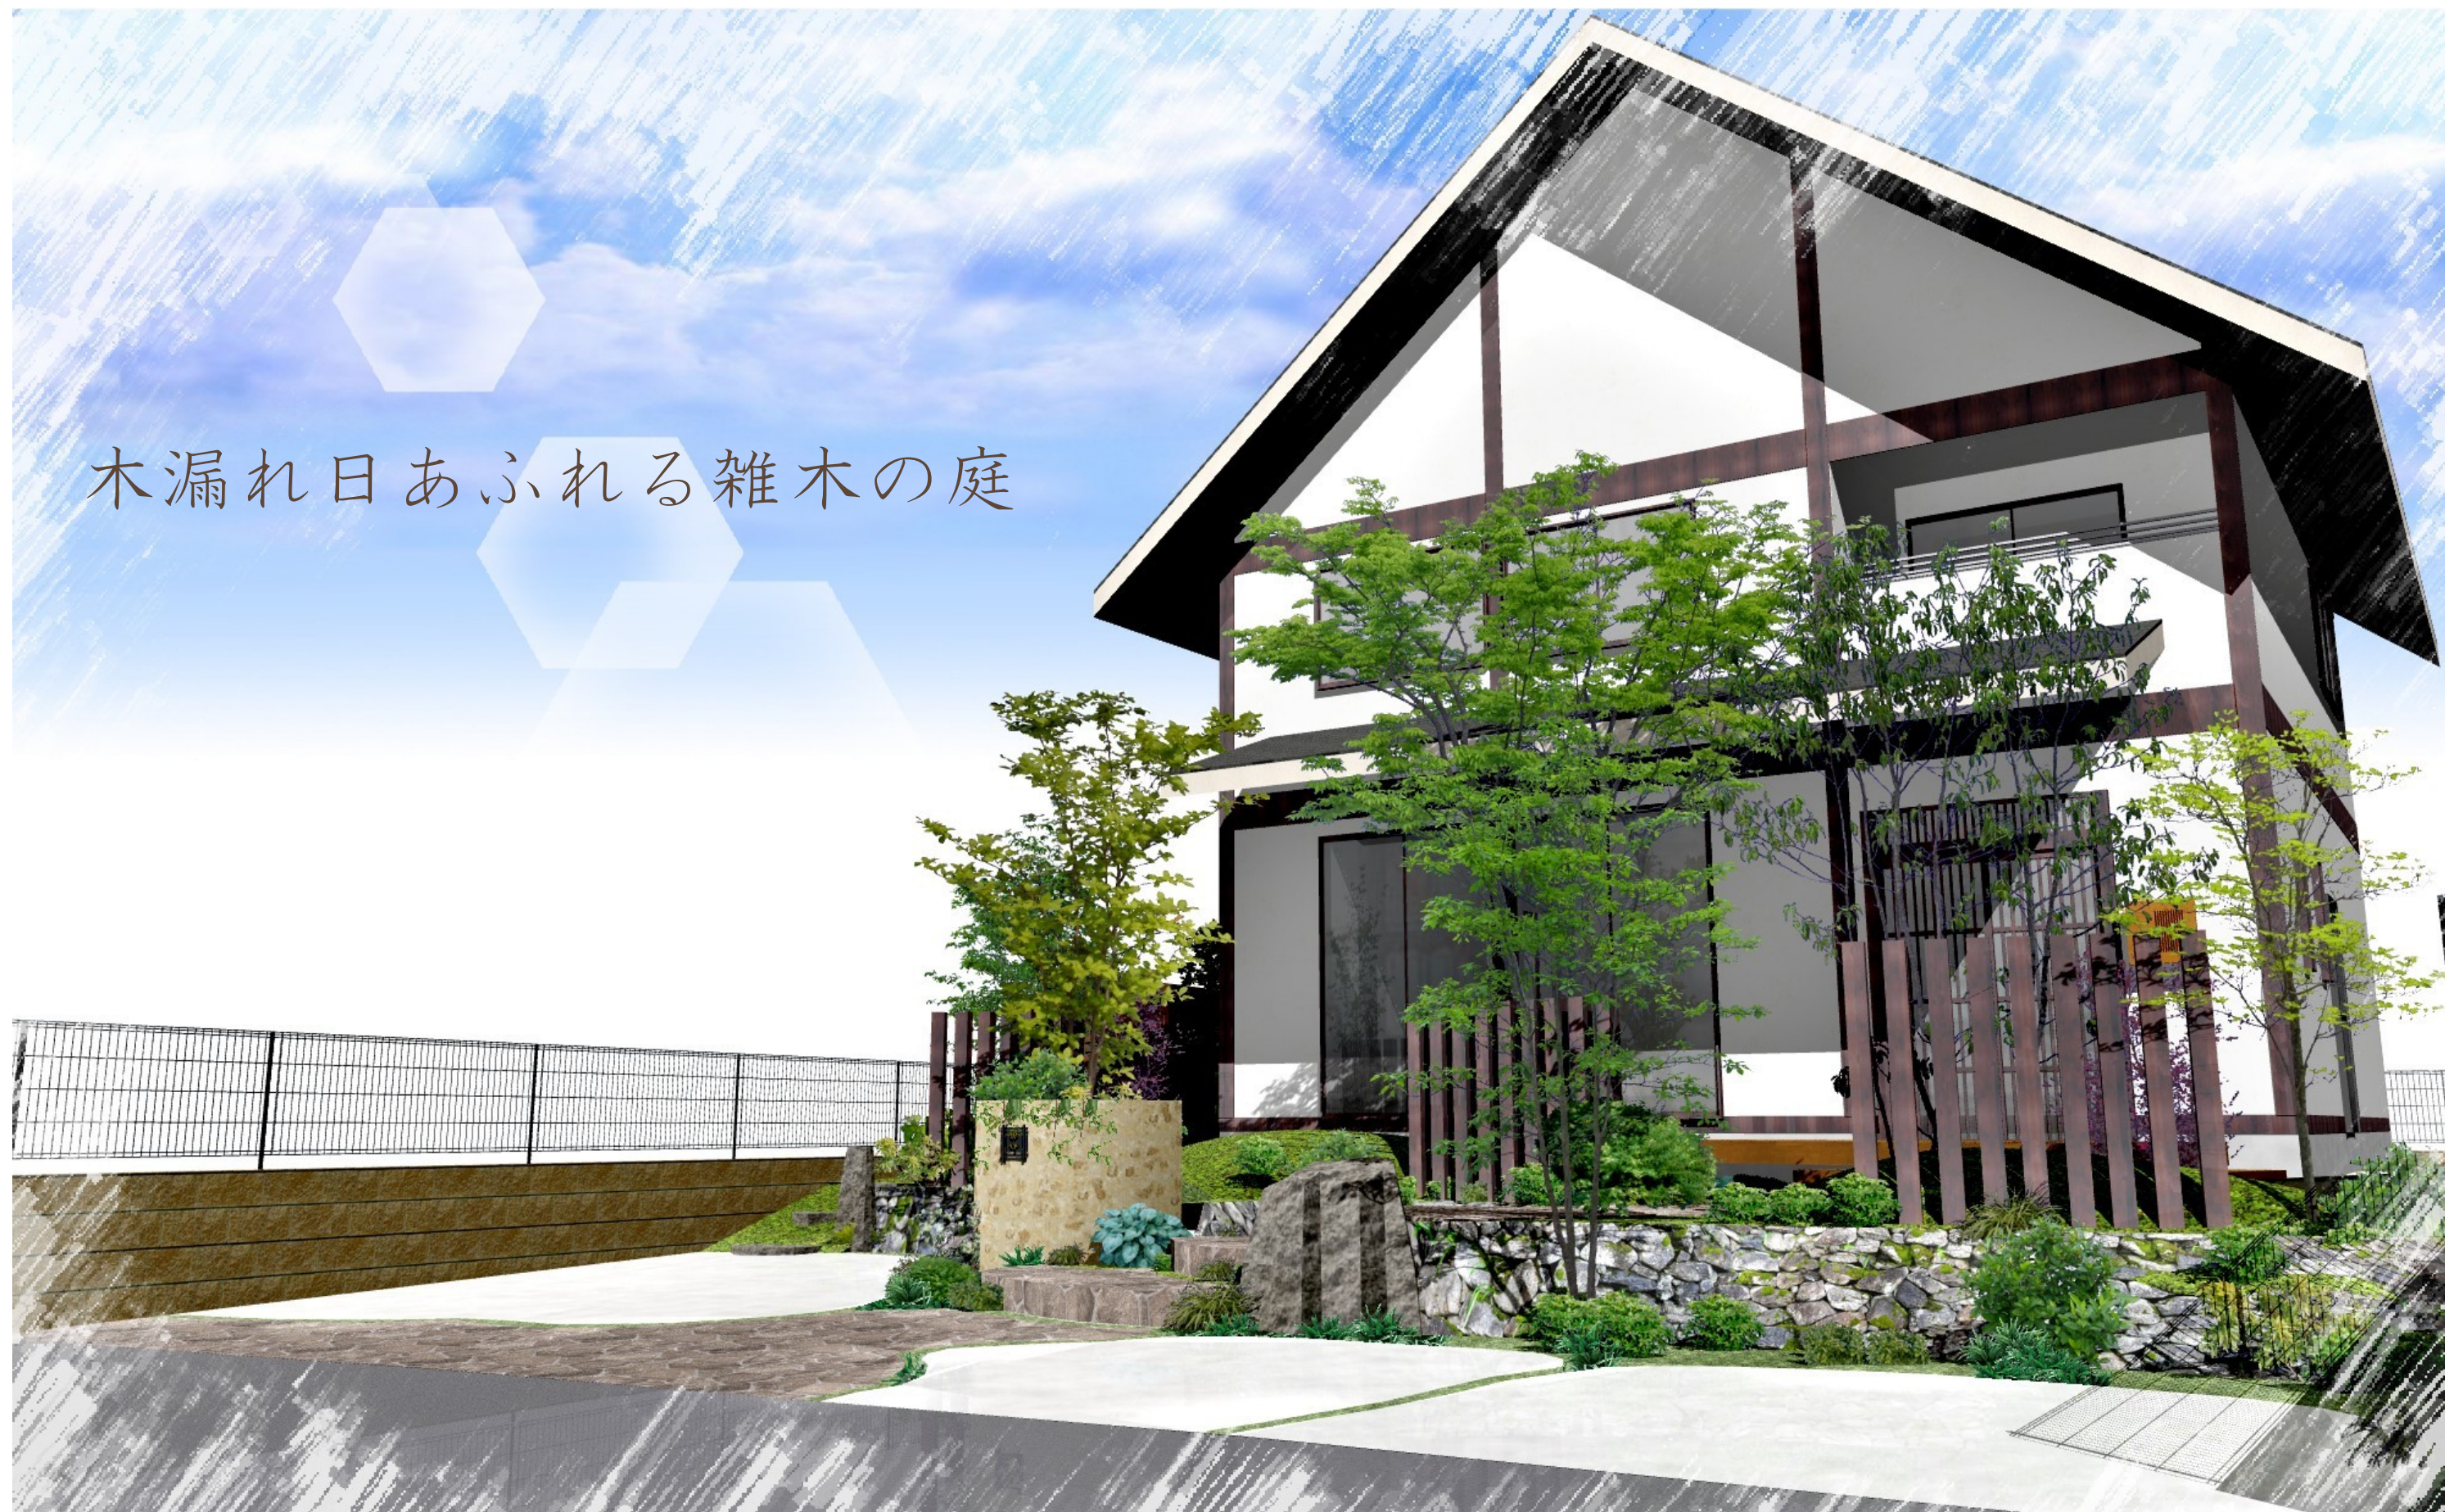




建物の真っ白い漆喰の塗り壁に鮮やかに緑が映え、夜にはライトアップした光の影が外壁に映り込むように計画。
風、光の抜け具合が、樹木の種類や配置場所によって暮らしを快適にします。

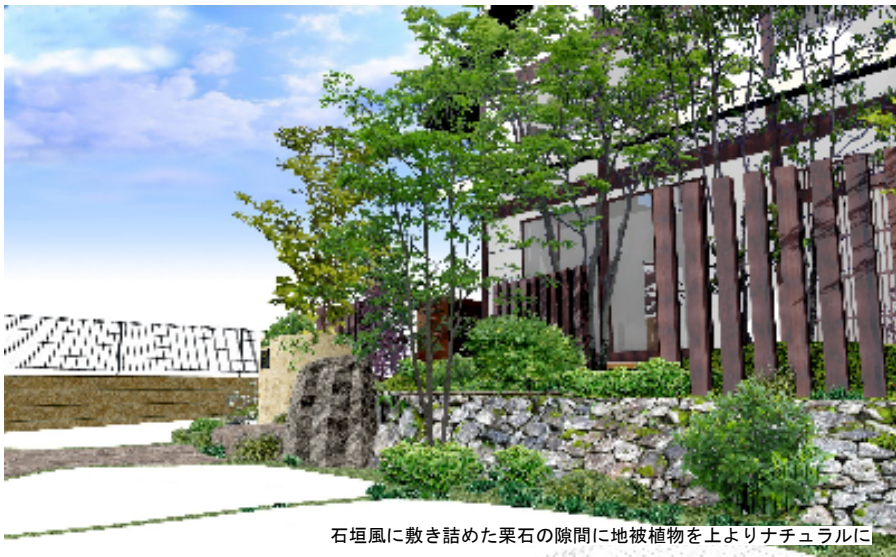

住宅地でありながら 自然を感じる雑木ガーデンのご提案。
モミジ、ソロ、ツリバナ・・・自然樹形で落葉樹を中心に植栽計画をしながらも部分的に常緑樹、生垣、木製角材を配置することで目隠しをして、
プライベート空間ができるようにしています。

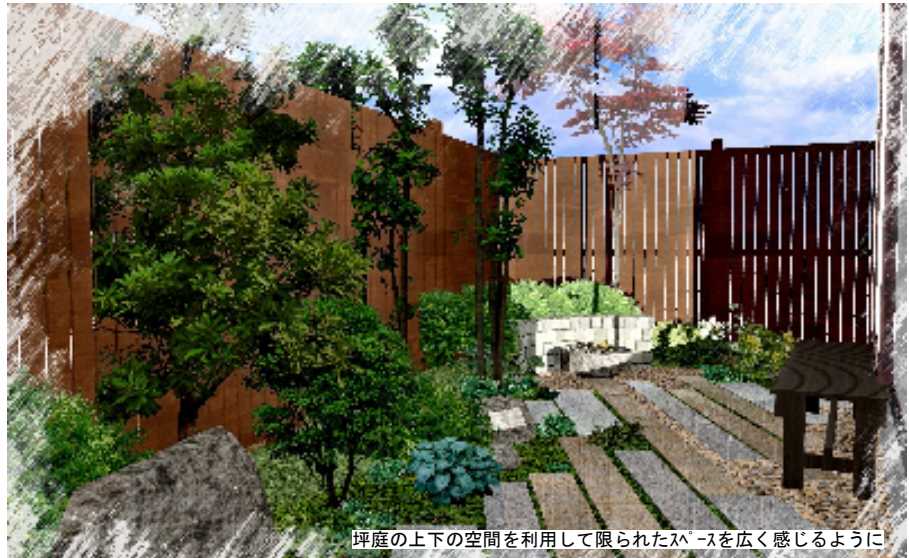

庭の中央にある
T様邸のシンボルツリーでもある
大きなモミジが
心地いい木漏れ日をつくり
雑木林でくつろいでいる気分に

