
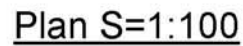


面)

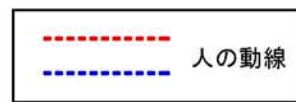

申請建物
設計GL±0

裏庭は既存のちょっとした坪庭に合わせて、築山を作り和の空間作りをしました。

方形自然石





～ 光と風を感じるプライベート庭園 ～

"ただいま"と帰ってくる人、"おかえり"と出迎える人、
建物のサッシの色と合わせた3つのアーチ
は庭と家に奥行き感を演出し、
この家に入ってくるさまざまな人を迎えてくれます。

●お客様の建物と既存物に合うプラン作りをとの要望でプランしました。

前面道路からの目隠しとして、既存の門塀に合わせたウォールは

高さに差を出したことで遊び心をプラスし、奥行き感をだしました。

外側は既存門塀と同じような白いタイルを選び、内側のタイルはさし色として
青色のタイルを選び、ベンチの色に合わせました。

●目隠しウォールに空洞ブロックをいれることで、多少背が高い壁も圧迫感なく、
人の気配が感じられるので防犯面、来客時の利便性もかねています。

夜は庭の照明の光がもれて夜を美しく演出します。

●雑草対策として庭を固めたいという要望から、タイルテラスを作り、


1種類だけでなく、3種類のタイルと高さ、貼り方を変えることで

さまざまな用途に応じて使用できるテラスをプランしました。

家族で、友達で、近所の人と集まっても気兼ねなく楽しめる

プライベート空間です。

Exterior Garden Design

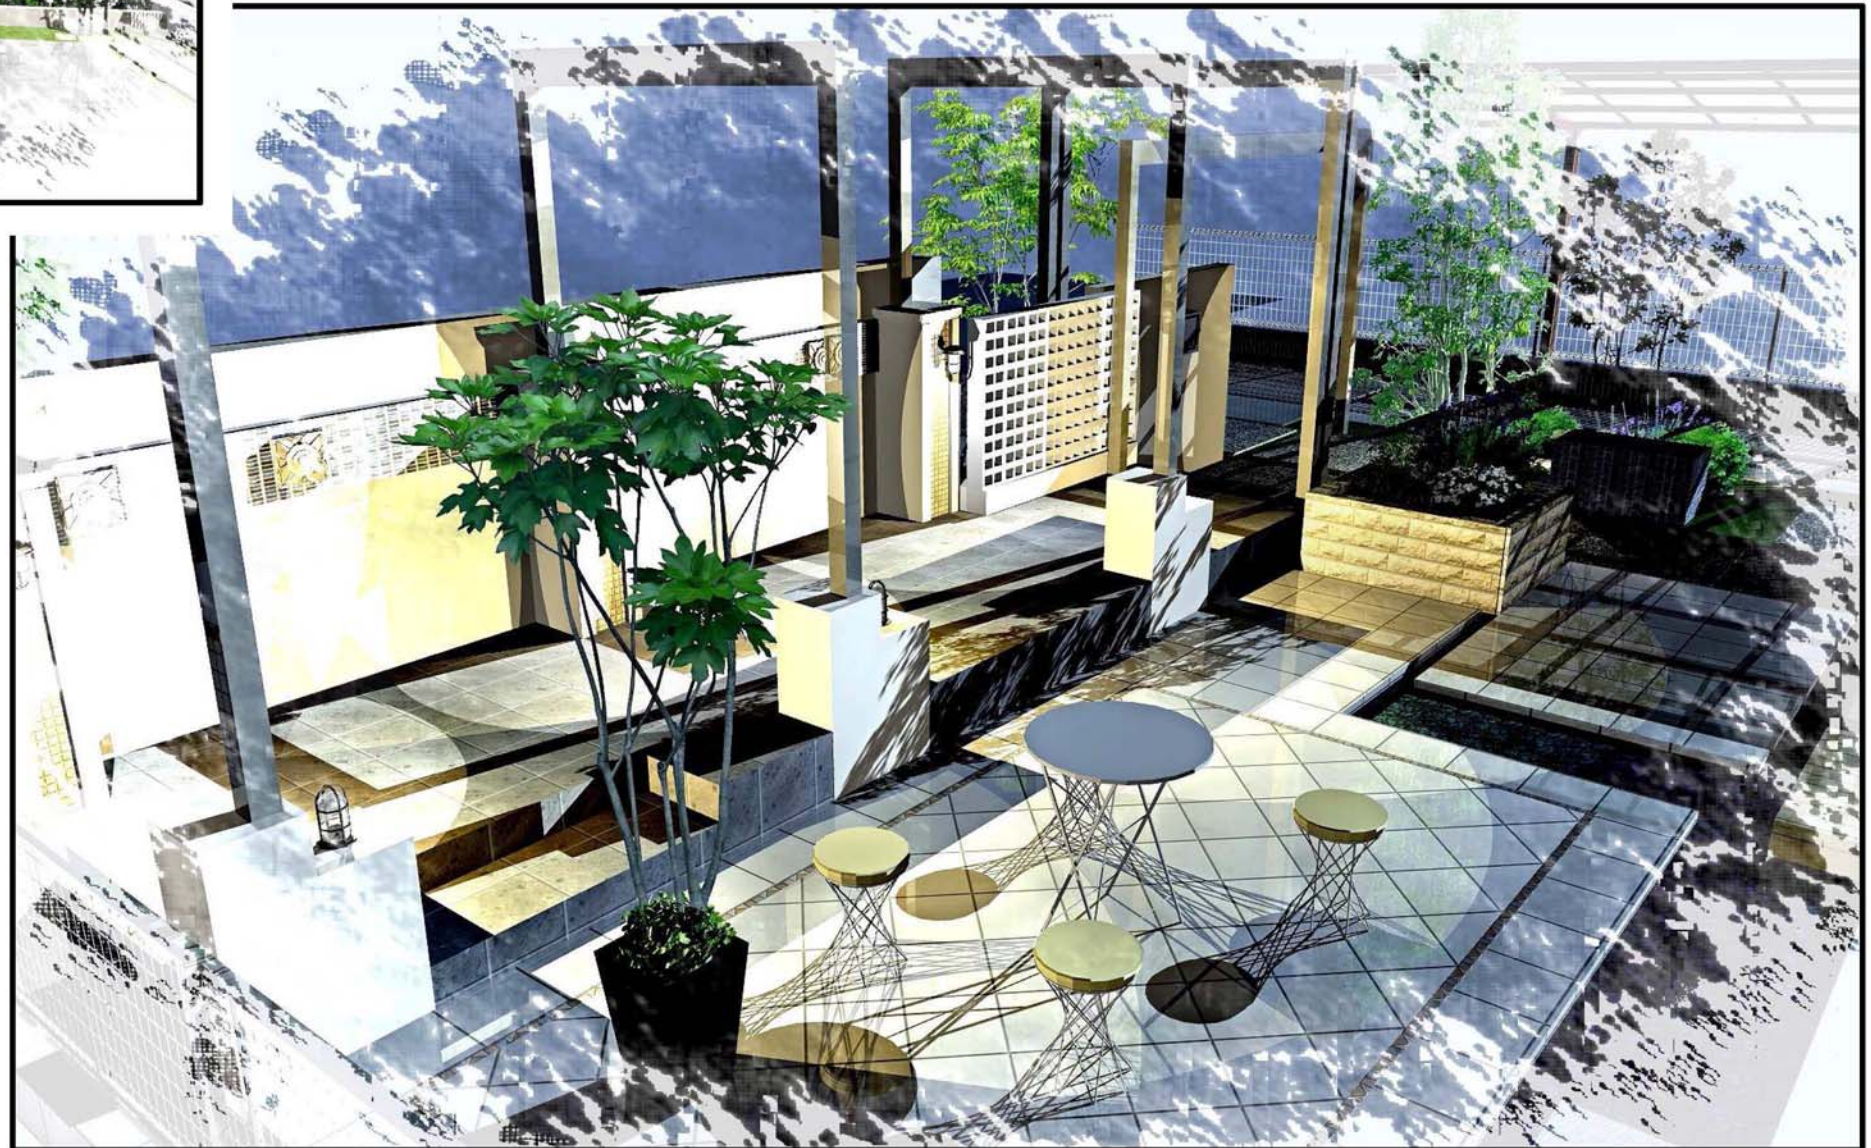

他社の図面を利用した受注行為は致しません。

New moral standard

私たちはエクステリア＆ガーデンデザイナーの知的財産を守るキャンペーンに賛同しています。

※ この図面は法律上の知的所有権を有しております。
無断での転用を禁止します。
※ パースでの植栽の一部はイメージとなります。
※ 実際の施工には、計画図と多少異なる場合があります。
※ 設計GLが変わる場合は再度、計画及び見積りが必要となります。

：氏名

工様邸 外構工事

縮 尺

1/100

設計年月日

H. 24. 11. 16

店長

作図

プランナー



Ｔ様邸 エクステリア＆ガーデンプラン

ほとんど手つかずのお庭をローメンテナンスにするためと、前面道路から視線を気にせず過ごせる空間をプランしました。

昼間は家族でＢＢＱパーティ、夜は照明の光でナイトガーデンを楽しむ夫婦の時間。

365日の四季折々、別の顔を見せる植物と1日中庭でくつろげるようなプライベートな時間をお楽しみください。

高原様の気持ちに
一番近いお店を目指します

1. 建物のデザインとの調和

エクステリアもガーデンも、主役となる建物との調和を大切にします。

外回りと合わせることで、外観に彩りあるまとまった雰囲気を作り出します。

2. 生活スタイル

高原様の生活スタイルはどのようなスタイルですか？

住まれる方の生活に寄り添い、使いやすい機能を満たしたプラン作りを心がけます。

3. 植栽計画

自然と対話する生活をご提案しています。緑を生活に取り込むことで目にも心にも優しい、癒しの空間を演出いたします。



～ シンボルツリー ～



常緑 ヤマボウシ株立ち



落葉 ヤマモミジ株立ち



落葉 アオダモ株立ち



落葉 コナラ株立ち



常緑 ソヨゴ株立ち