


## プロ部門<課題>

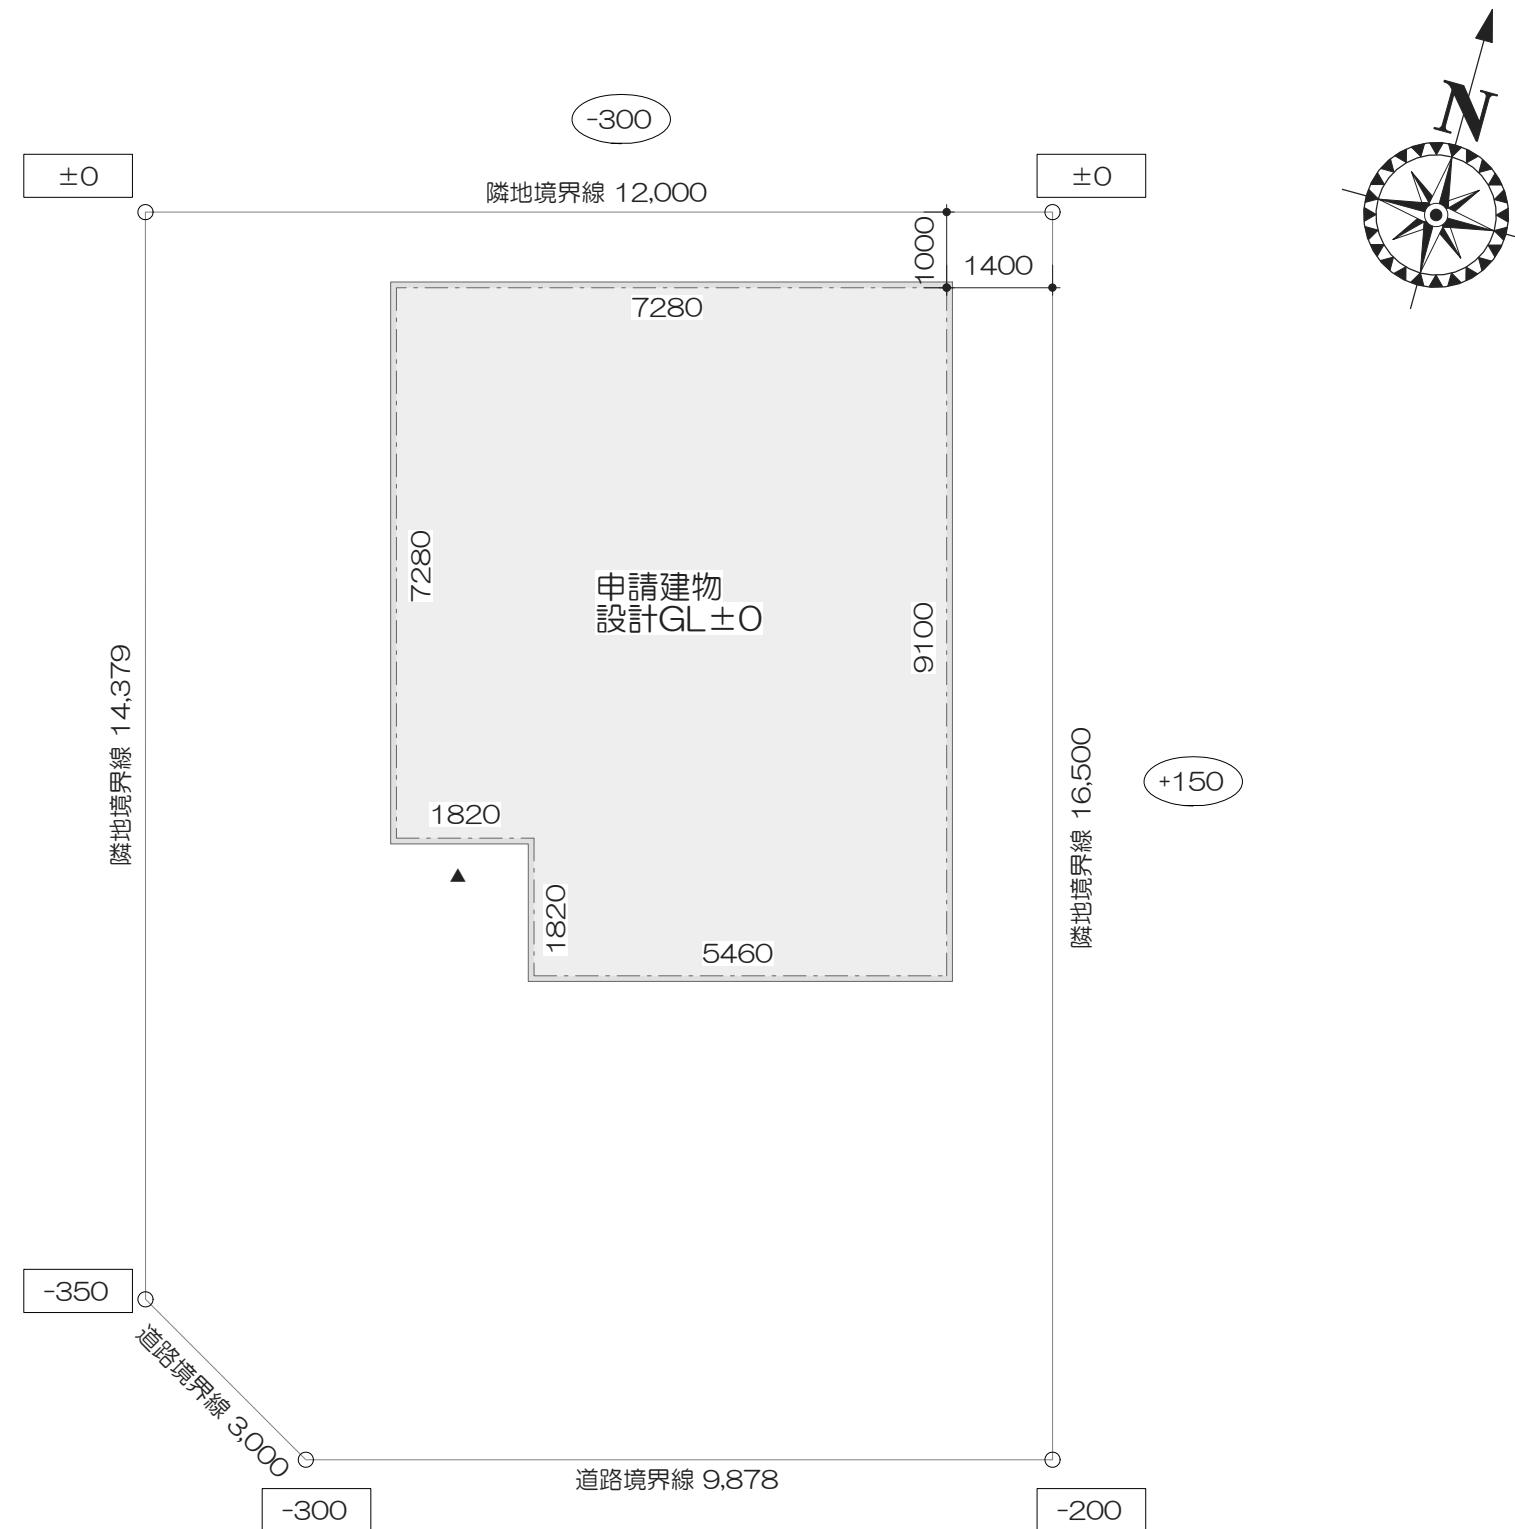

- **設計条件 :**
- 家族構成 : 自由
- 駐車場 : 最低1台
- 境界 : 全面自敷地内で
- 建物スタイル : 自由
- 予算 : 制限なし