


EXTERIOR PLAN

緑・水・光・癒

Green Water Lighting Healing

～ プライベートなガーデンライフ ～

緑あふれる空間の中で、水の音を聞きながら夜は光がもてなすガーデンスペースで、プライベートもしっかり守られながら閉鎖感のない庭。プライベートなスペースで心癒されるガーデンライフを楽しんで頂きます。

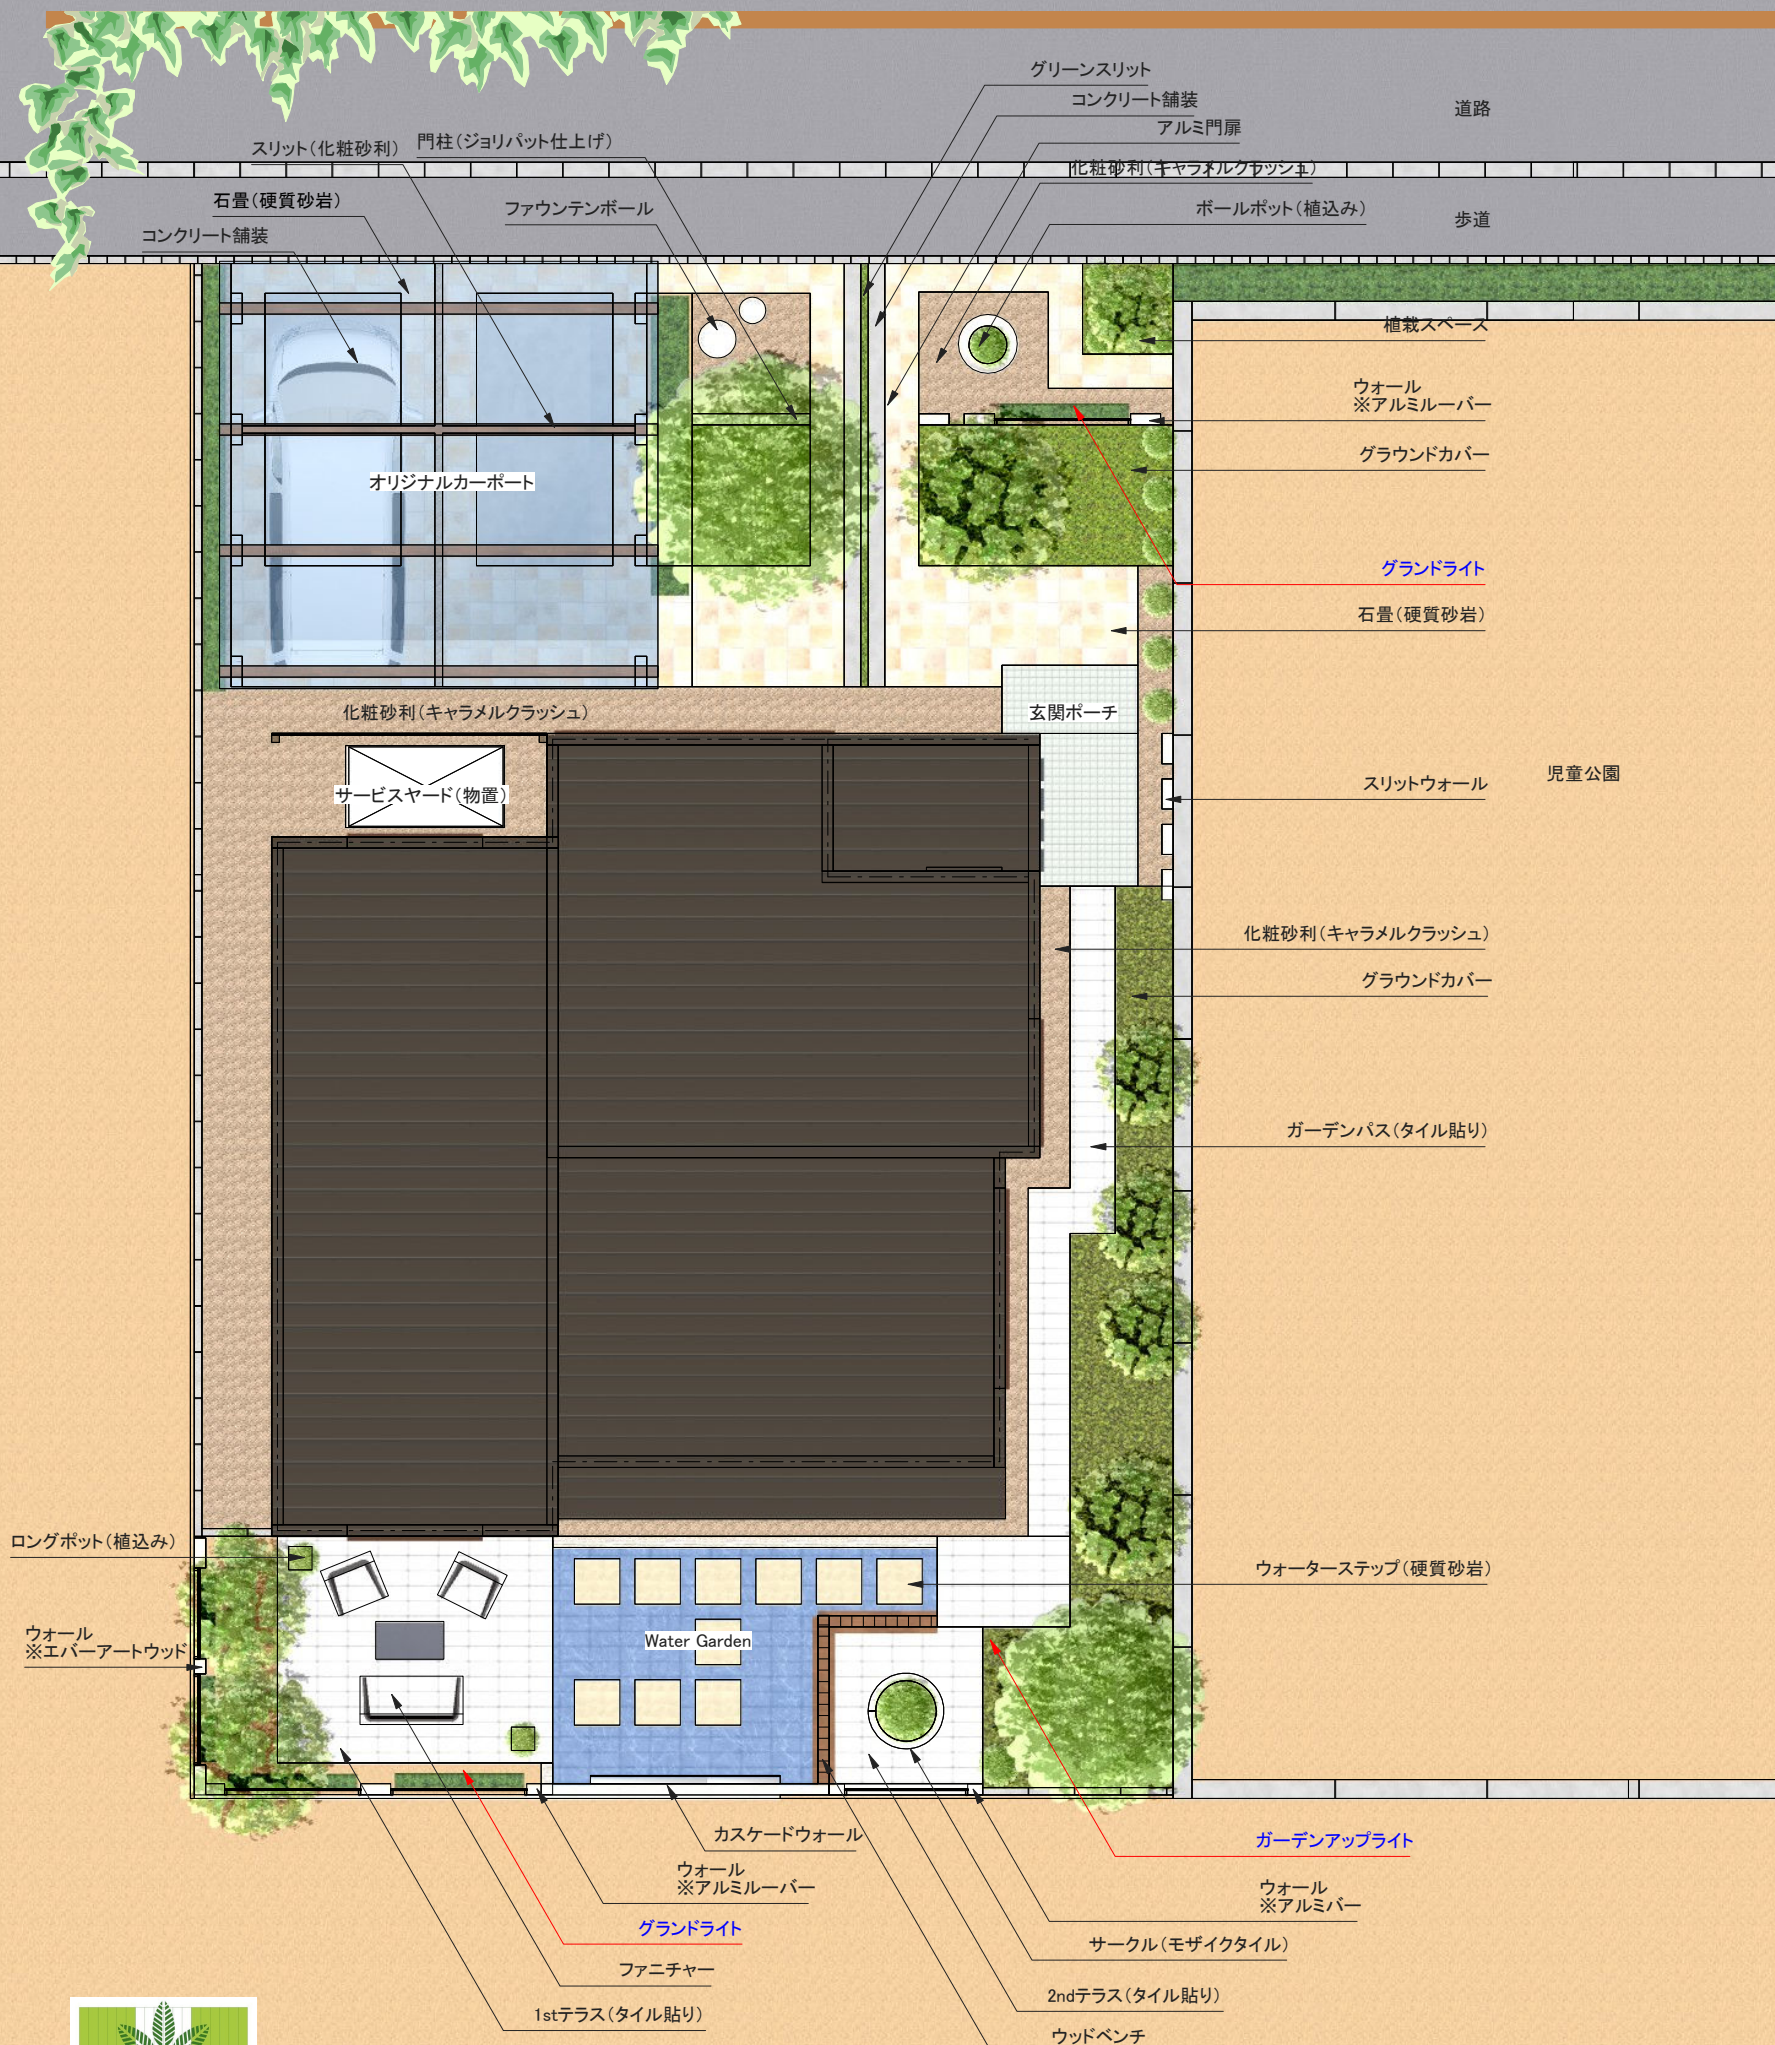

平間造園株式会社 GARDEN PLAN 1:100

Facade Garden

After



Before



After



セミクロードスタイルでありながらも門扉やフェンスは閉鎖感のないアイテムで開放感を奪わない

After



Before



After




カーポートの支柱にはコバ石を積み重厚感を持たせ、梁にはウッドを使用しソフトなイメージをプラス。屋根はポリカーボネートを使用し光が入り込み、全体が明るくなるようにしました。


Facade Garden
植栽樹木



シマトネリコ

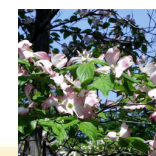


ハナミズキ

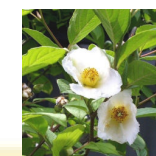


シヤラノキ



エメラウド

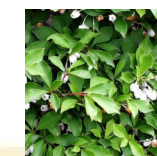

ドウダツツツジ

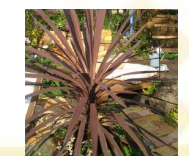

コルジリネ

Main Garden


After



Before




After

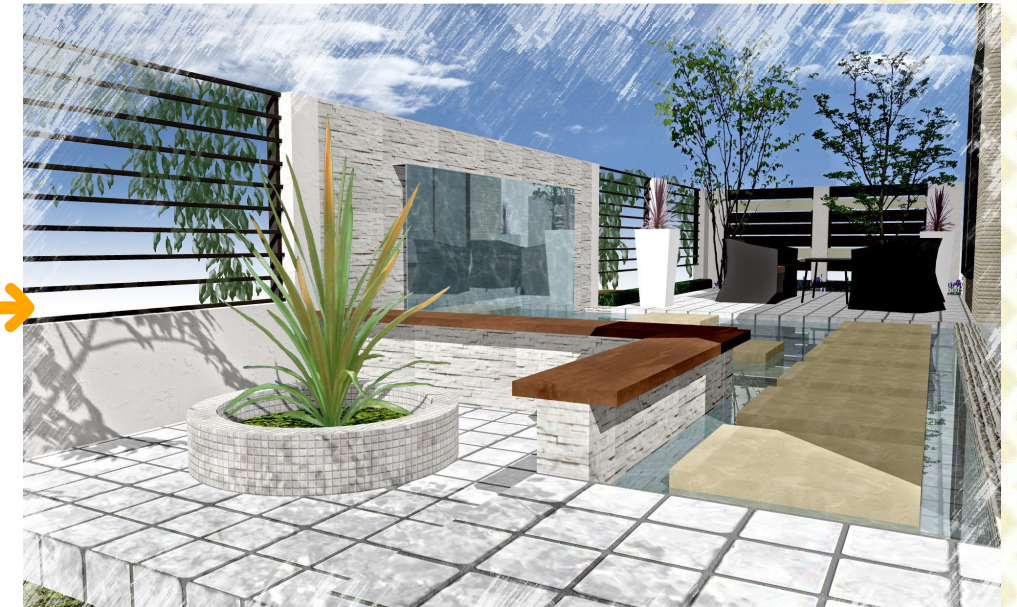

クローズドスタイルですが、ファサード同様所々に閉鎖感のないアイテムを使用し、プライベートも守られながら開放的にガーデンライフを楽しんで頂けます。


After

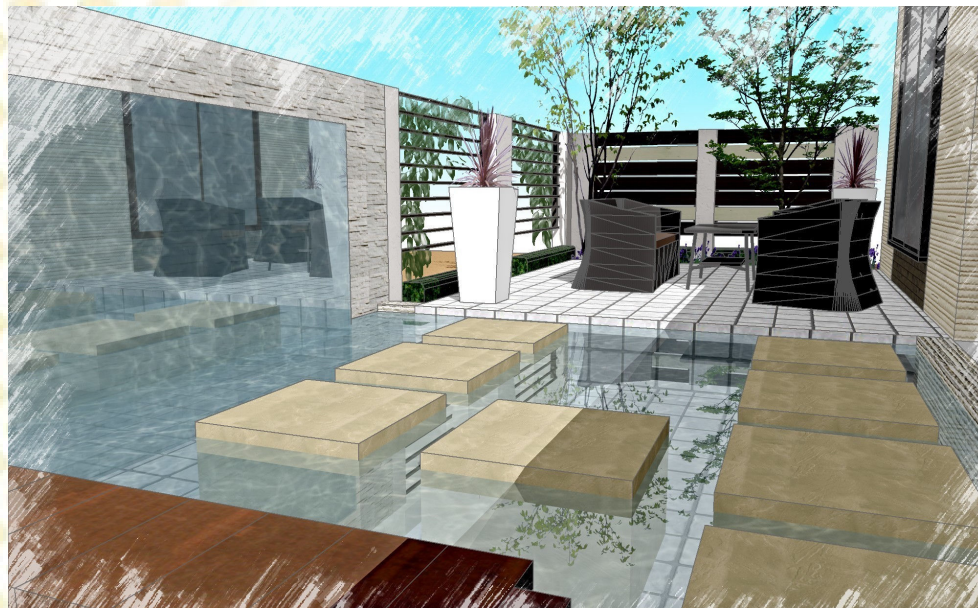

Before



After

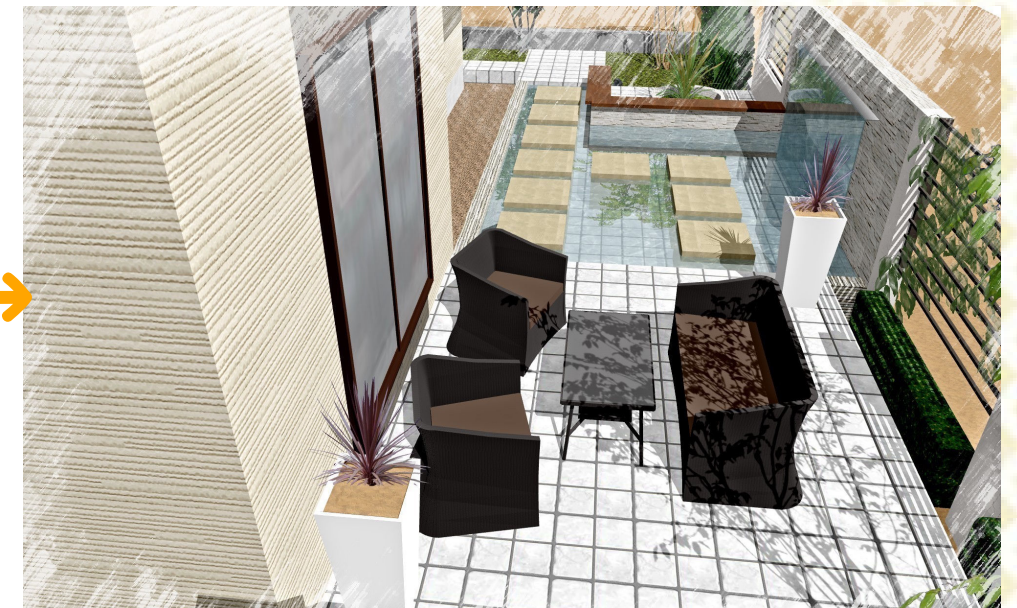

カスケードウォールから流れ落ちる水の音を聞きながら自然の中にいる雰囲気味わえます。

プライベートが守られた空間で家族との一時が過ごせます。

Main Garden
植栽樹木



シマトネリコ



シャラノキ




ツリバナ




ヤマボウシ



エメラウド

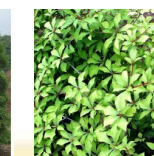

ドウダンツツシ

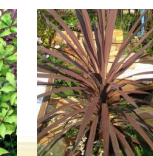

コルジリネ



ラベンダー

・ジュンベリー
・ネグンドカエデ(フラミンゴ)



平間造園株式会社 GARDEN PLAN

Night Garden

Facade Garden Lighting




スリット部分はグラウンドライトを埋め込み、人や車などを誘導し安全面にも役立つ光



美観は勿論のこと防犯面にも効果がある光

Main Garden Lighting

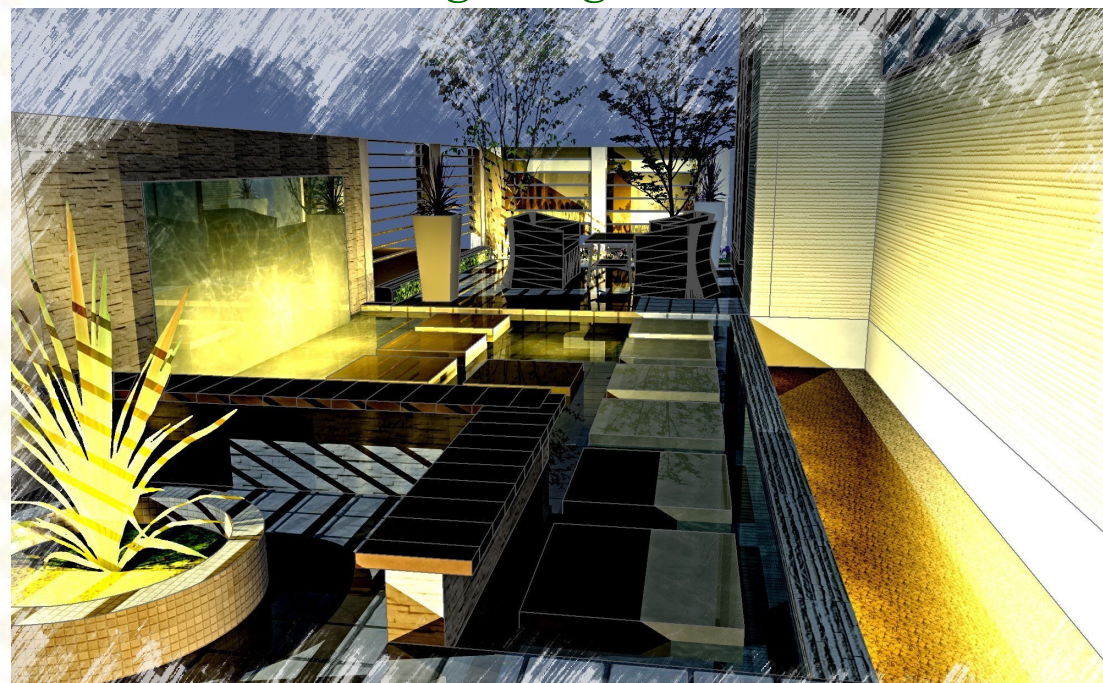

ウォーターライトを使用し水と光の共演で心癒されるナイトガーデン空間を創り上げる。



テラス周りから零れ出る光がほんのりテラスを照らし夜のガーデンライフを広げてくれます。